

ΣΥΝΟΙΚΙΑ ΑΓΙΟΥ ΣΠΥΡΙΔΩΝΑ



ΠΑΡΚΟ ΟΔΟΣ ΦΡΥΝΙΧΟΥ

ΠΑΡΚΟ ΟΔΟΣ ΛΥΚΕΙΟΥ

ΠΑΡΚΟ ΟΔΟΣ ΝΗΡΕΩΣ

ΠΑΡΚΟ ΟΔΟΣ ΠΑΡΝΑΣΣΟΥ

ΠΑΡΚΟ ΟΔΟΣ ΞΗΡΟΚΑΜΠΟΥ

ΠΑΡΚΟ ΟΔΟΣ ΜΑΝΗΣ



ΠΑΡΚΟ ΟΔΟΣ ΜΑΝΗΣ - ΥΦΙΣΤΑΜΕΝΗ ΚΑΤΑΣΤΑΣΗ

ΔΕΔΟΜΕΝΑ

Τεμ. 347
Ε = 2.493 τ.μ.

ΖΗΤΟΥΜΕΝΑ

*Δημιουργία μικρής πίστας ποδηλάτου στον υφιστάμενο χώρο μπετον που χρησιμοποιείται για παιχνίδι (Εφηβικό πάρκο)

*Δημιουργία Χώρων Ξεκούρασης/καθιστικοί χώροι

*Δημιουργία Χώρων Διακίνησης


*Αφαίρεση κυκλικής κατασκευής από μπετόν

* Οι κερκίδες από μπετόν παραμένουν

* Να χρησιμοποιηθεί ο τοίχος του Δημοτικού ως graffiti wall.





A.F. MODINOS & S.A. VRAHIMIS
CHARTERED ARCHITECTS & ENGINEERS

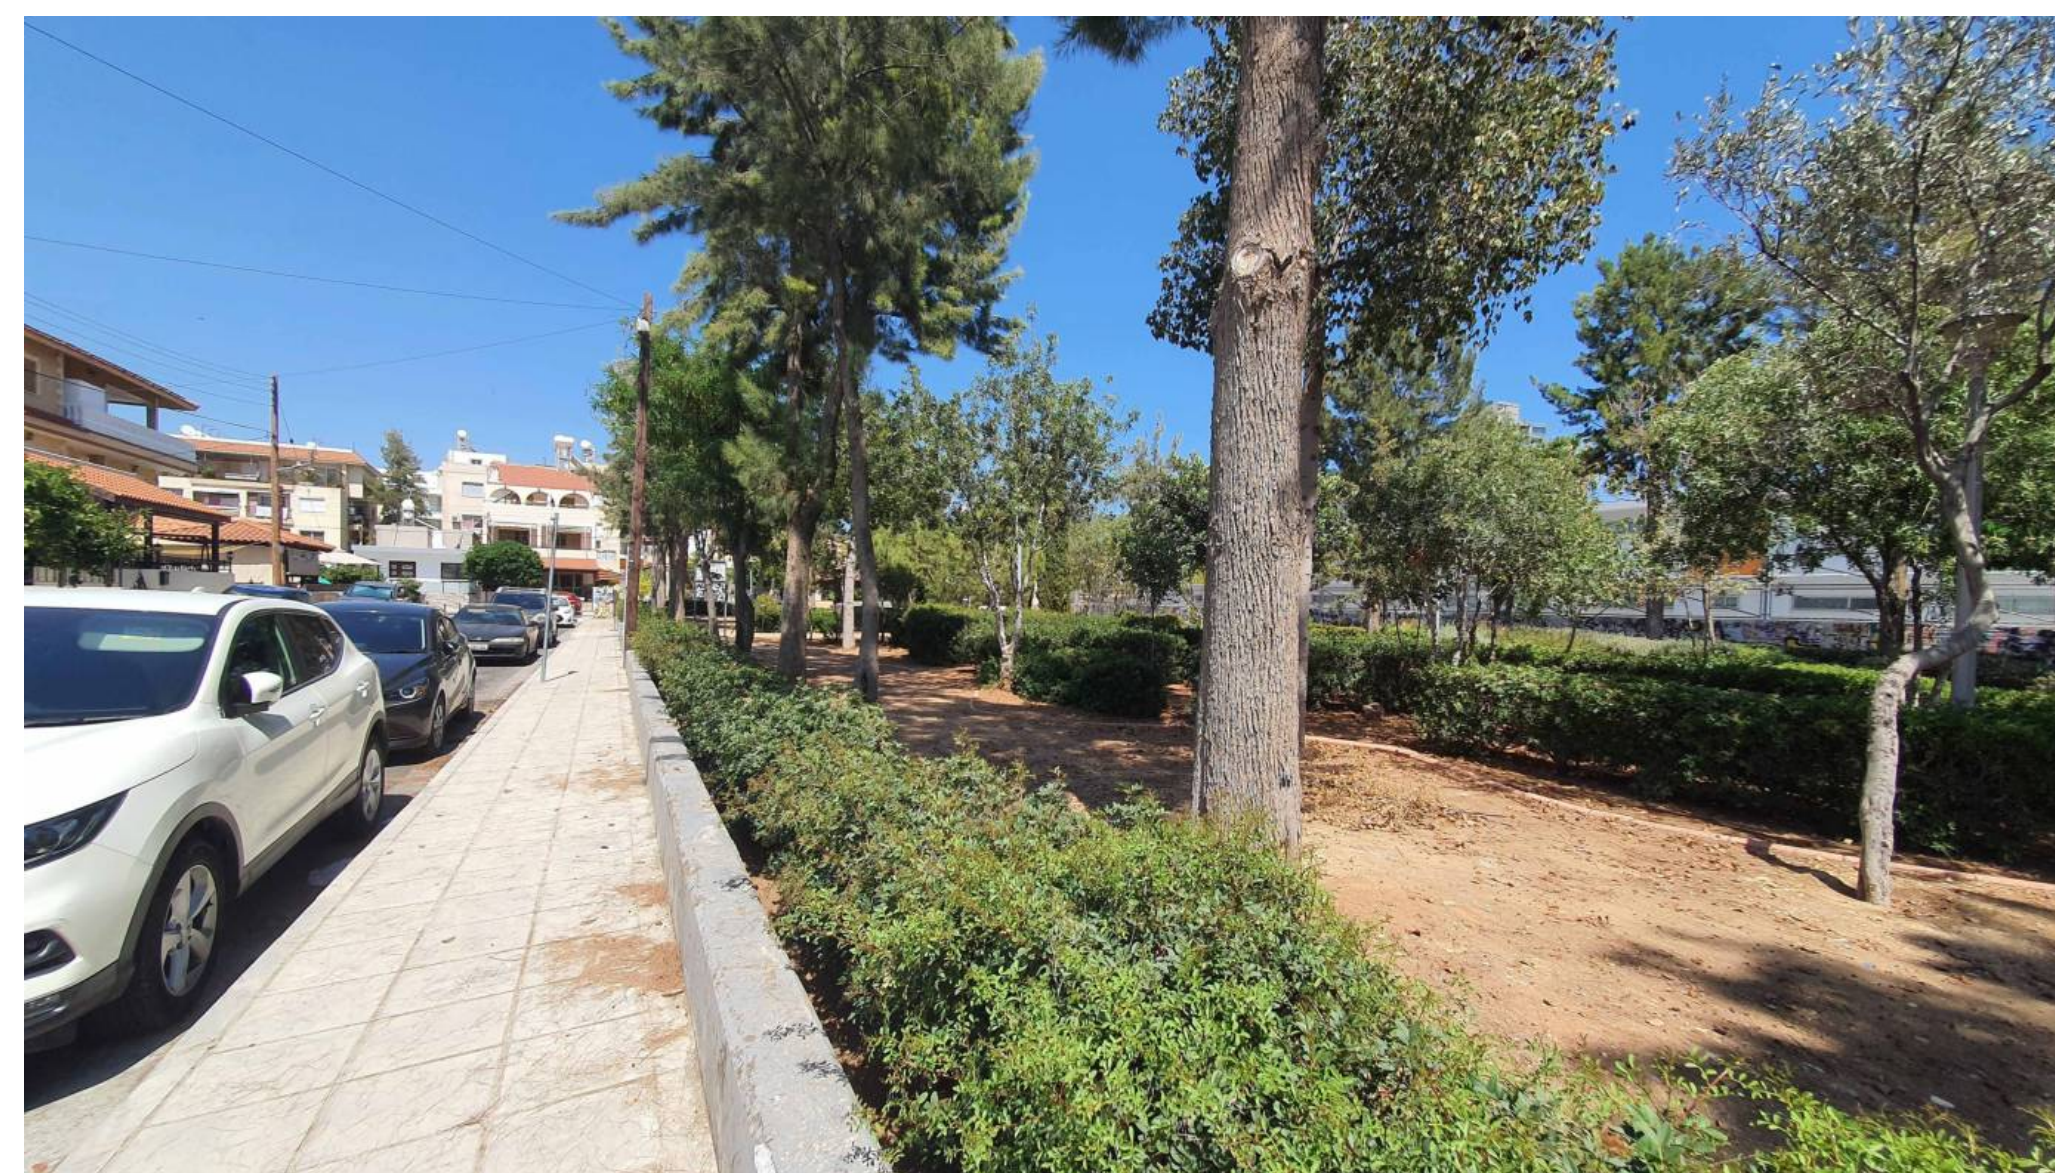

ΠΑΡΚΟ ΟΔΟΣ ΜΑΝΗΣ - ΠΡΟΤΑΣΗ

A.F. MODINOS & S.A. VRAHIMIS
CHARTERED ARCHITECTS & ENGINEERS

ΥΠΟΜΝΗΜΑ	
	ΘΕΣΗ ΥΦΙΣΤΑΜΕΝΩΝ ΔΕΝΤΡΩΝ
	ΜΙΚΡΑ ΔΕΝΤΡΑ Ή ΦΟΙΝΙΚΙΕΣ ΠΟΥ ΠΡΟΤΕΙΝΕΤΑΙ ΝΑ ΑΦΑΙΡΕΘΟΥΝ
	ΚΥΒΟΛΙΘΟΙ 10x10εκ.
	ΠΑΤΟΜΑ ΑΠΟ ΕΡΔΜ (ΠΑΙΧΝΙΔΟΤΟΠΟΙ)
	ΤΡΙΦΤΟ ΣΚΥΡΟΔΕΜΑ
	ΤΟΠΙΟΤΕΧΝΗΜΕΝΟΙ ΧΩΡΟΙ ΠΡΑΣΙΝΟΥ ΜΕ ΧΑΜΗΛΗ ΒΛΑΣΤΗΣΗ
	ΚΥΛΙΝΔΡΙΣΜΕΝΟ ΠΟΥΡΙ
	ΕΠΙΦΑΝΕΙΑ ΑΠΟ ΧΩΜΑ
	ΠΑΓΚΑΚΙ ΚΥΚΛΙΚΟ ΞΥΛΙΝΟ Πα.1 ΜΕ ΧΩΡΟ ΓΙΑ ΤΡΟΧΟΚΑΘΙΣΜΑ ΑμεΑ
	ΠΑΓΚΑΚΙ ΚΥΚΛΙΚΟ Πα.2
	ΠΑΓΚΑΚΙΑ Πα.3
	ΠΑΓΚΑΚΙΑ ΠΙΚ - ΝΙΚ ΜΕ ΧΩΡΟ ΓΙΑ ΤΡΟΧΟΚΑΘΙΣΜΑ ΑμεΑ
	ΥΦΙΣΤΑΜΕΝΕΣ ΕΙΣΟΔΟΙ (Όπου δεν αναγράφονται στις κατόψεις ως εισόδοι, θα κατασκευαστεί τοιχωράκι από οπλισμένο σκυρόδεμα στο ίδιο ύψος με το υφιστάμενο τοιχωράκι με το οποίο συνενώνει).
	ΥΦΙΣΤΑΜΕΝΑ ΚΑΙΝΟΥΡΓΙΑ ΠΑΓΚΑΚΙΑ (ΘΑ ΑΦΑΙΡΕΘΟΥΝ ΚΑΙ ΘΑ ΦΥΛΑΧΘΟΥΝ)
	ΥΦΙΣΤΑΜΕΝΟΙ ΜΕΤΑΛΛΙΚΟΙ ΚΑΛΑΘΟΙ (ΘΑ ΕΠΑΝΑΤΟΠΟΘΕΤΗΘΟΥΝ ΣΕ ΆΛΛΑ ΣΗΜΕΙΑ)
	ΥΦΙΣΤΑΜΕΝΟΙ ΚΑΛΑΘΟΙ ΑΠΟ ΜΠΕΤΟΝ (ΘΑ ΕΠΑΝΑΤΟΠΟΘΕΤΗΘΟΥΝ ΣΕ ΆΛΛΑ ΣΗΜΕΙΑ)
	ΠΡΟΤΕΙΝΟΜΕΝΟΙ ΚΑΛΑΘΟΙ ΑΠΟ ΜΠΕΤΟΝ
	ΥΦΙΣΤΑΜΕΝΟΙ ΣΤΥΛΟΙ ΦΩΤΙΣΜΟΥ - ΠΑΡΑΜΕΝΟΥΝ
	ΤΑΦΡΟΣ ΑΠΟΣΤΡΑΓΓΙΣΗΣ (Βλ. Σχ. ΤΑ001, Λεπτομέρεια ΤΑ.08)

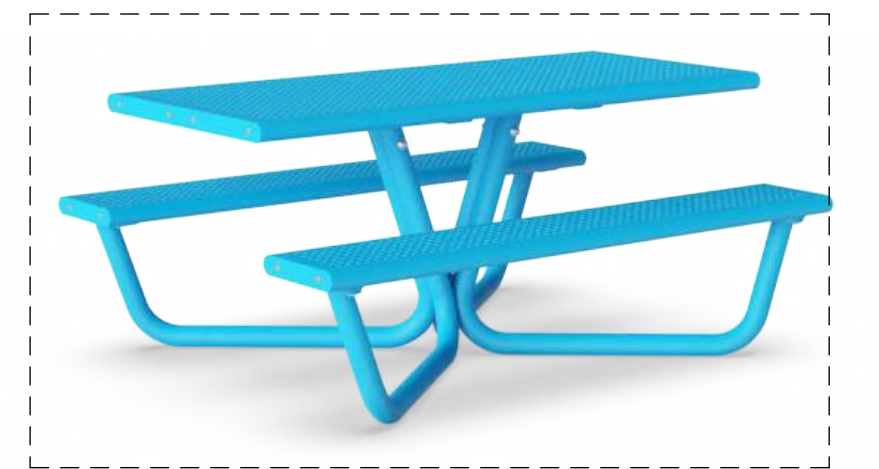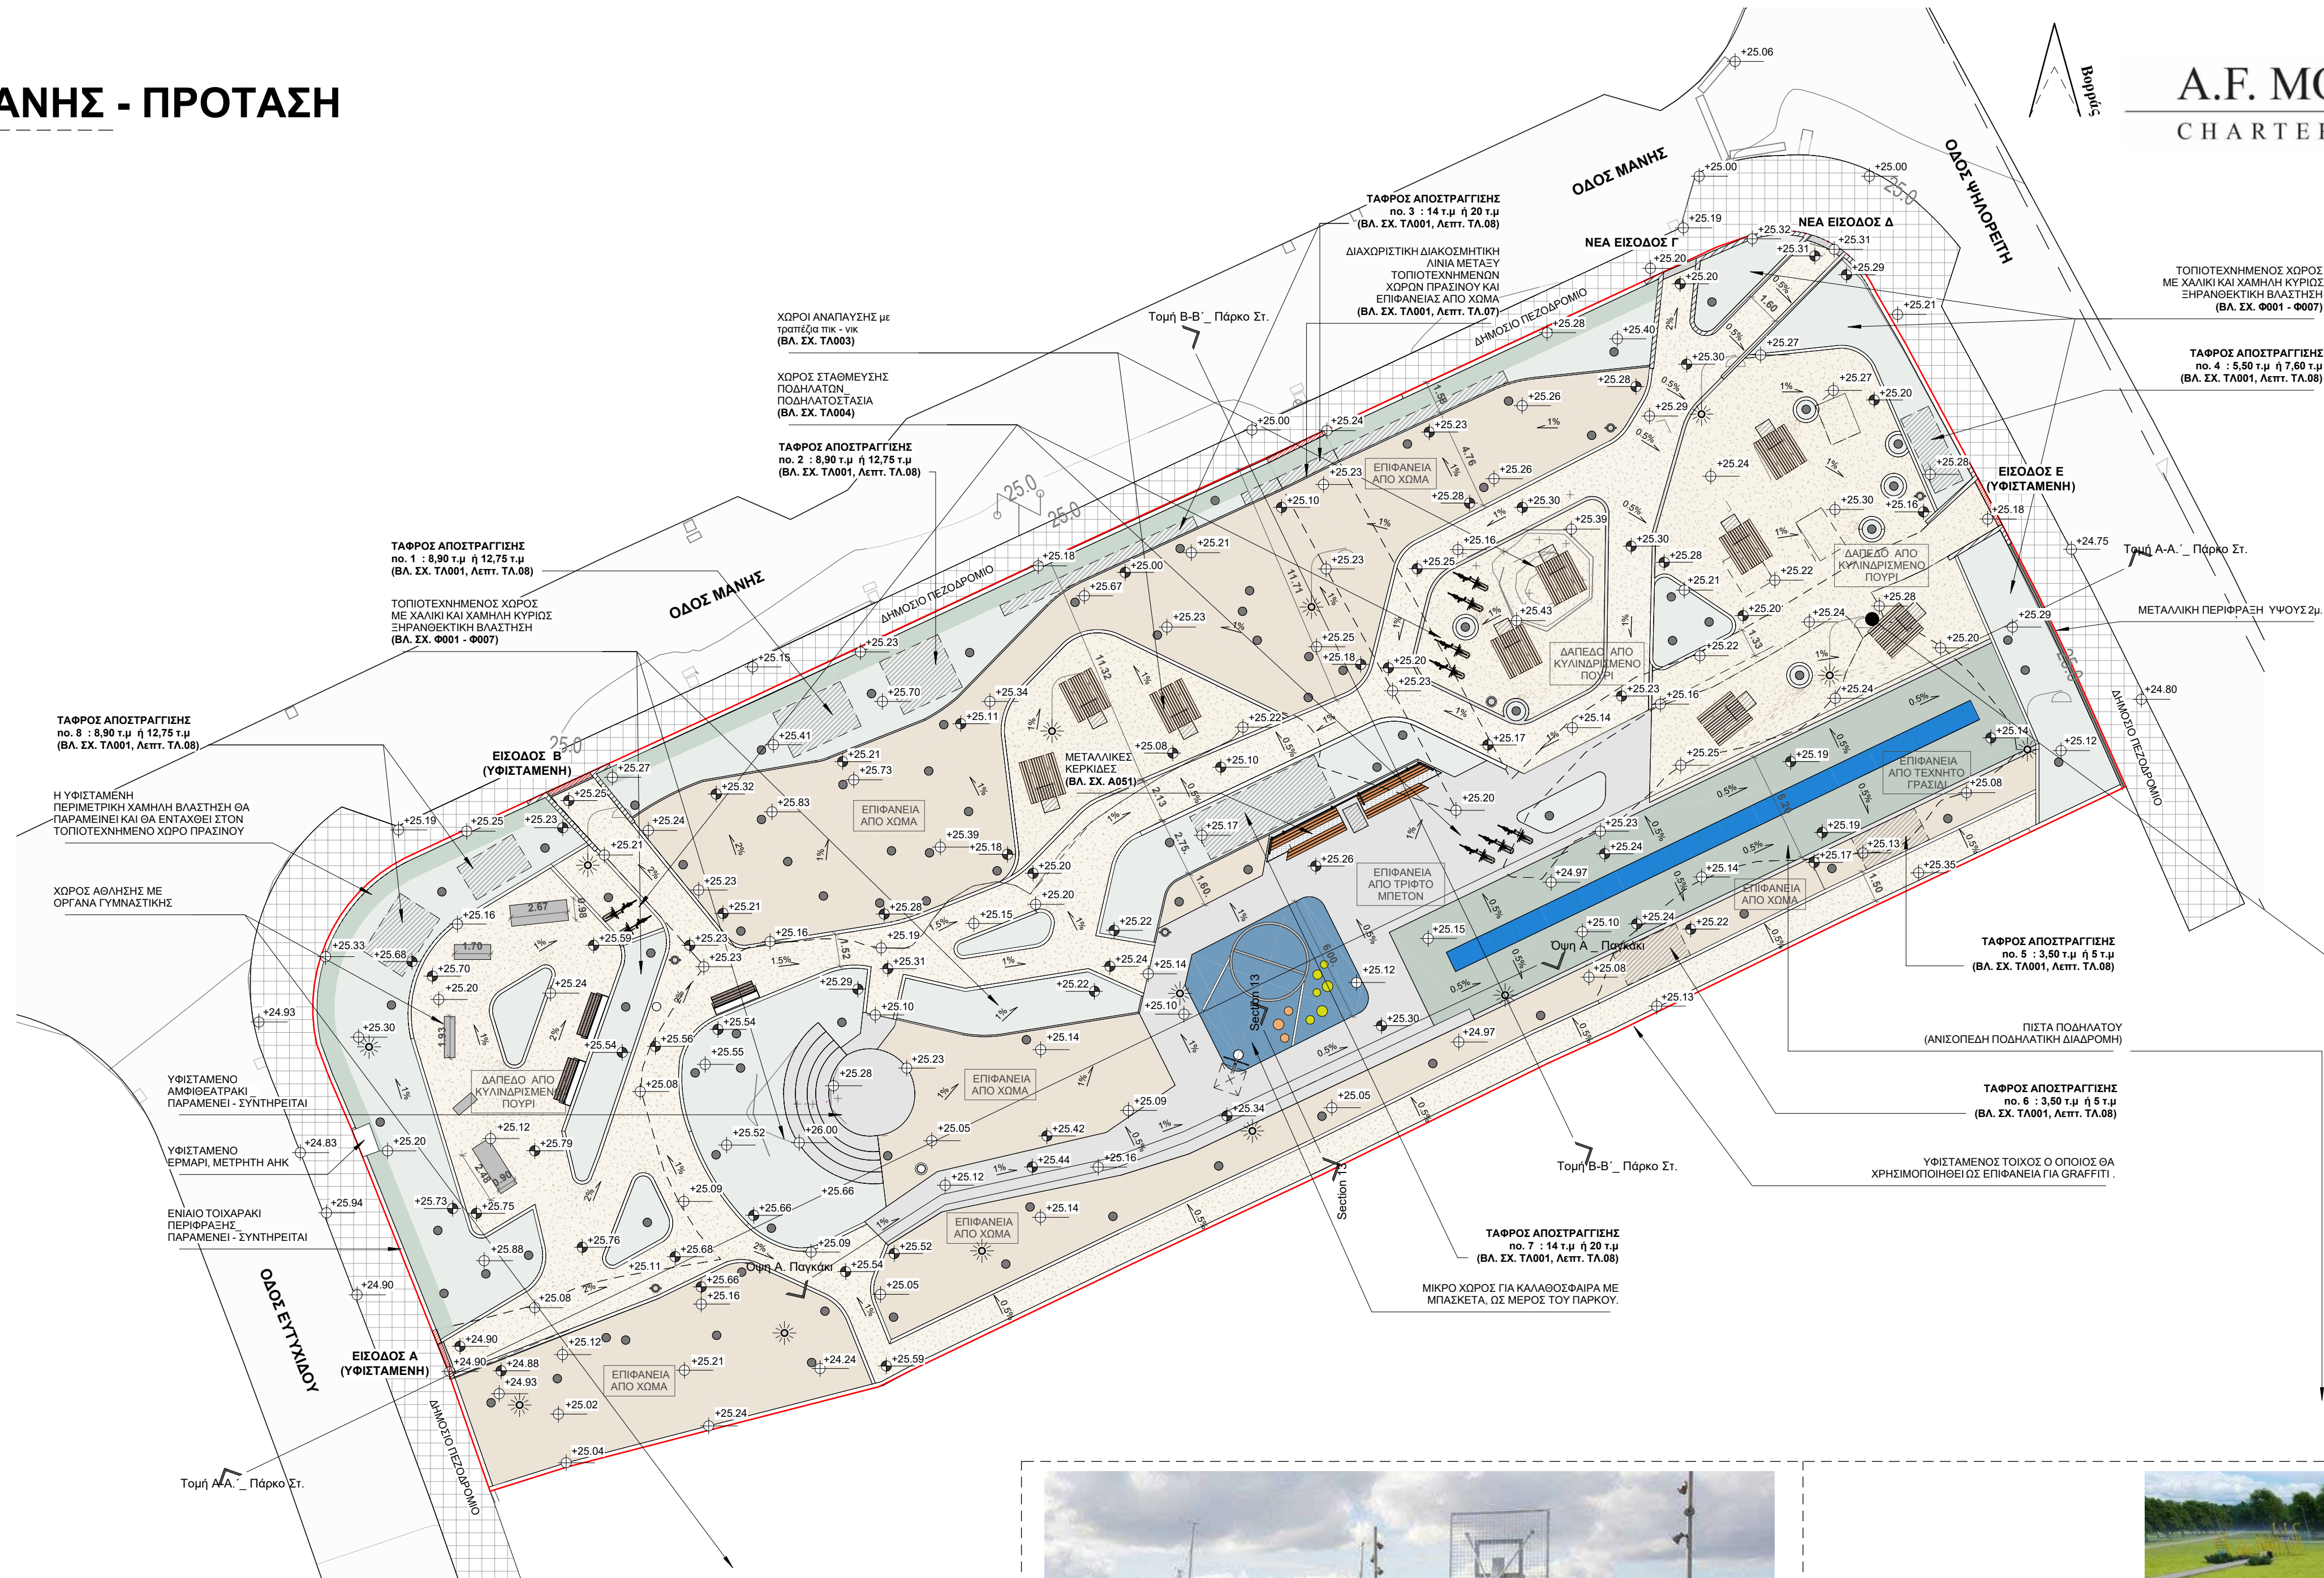

ΠΡΟΤΕΙΝΟΜΕΝΟ ΠΑΓΚΑΚΙ ΓΙΑ ΠΙΚ - ΝΙΚ
ΠΑΡΚΟ ΣΤ. ΜΕΤΑΛΛΙΚΟΣ ΣΚΕΛΕΤΟΣ ΣΕ ΧΡΩΜΑ ΓΑΛΑΖΙΟ,
ΚΑΘΙΣΜΑ ΚΑΙ ΤΡΑΠΕΖΙ ΑΠΟ ΓΑΛΑΖΙΟ ΗΡΛ Η' ΑΠΟ ΞΥΛΟ.



"ΑΝΑΠΛΑΣΗ ΔΗΜΟΣΙΩΝ ΠΛΑΤΕΙΩΝ ΣΤΑ ΠΛΑΙΣΙΑ ΑΝΑΖΩΟΓΟΝΗΣΗΣ ΤΟΥ ΑΣΤΙΚΟΥ ΠΕΡΙΒΑΛΛΟΝΤΟΣ ΣΤΗ ΛΕΜΕΣΟ"




ΔΗΜΟΣ ΛΕΜΕΣΟΥ











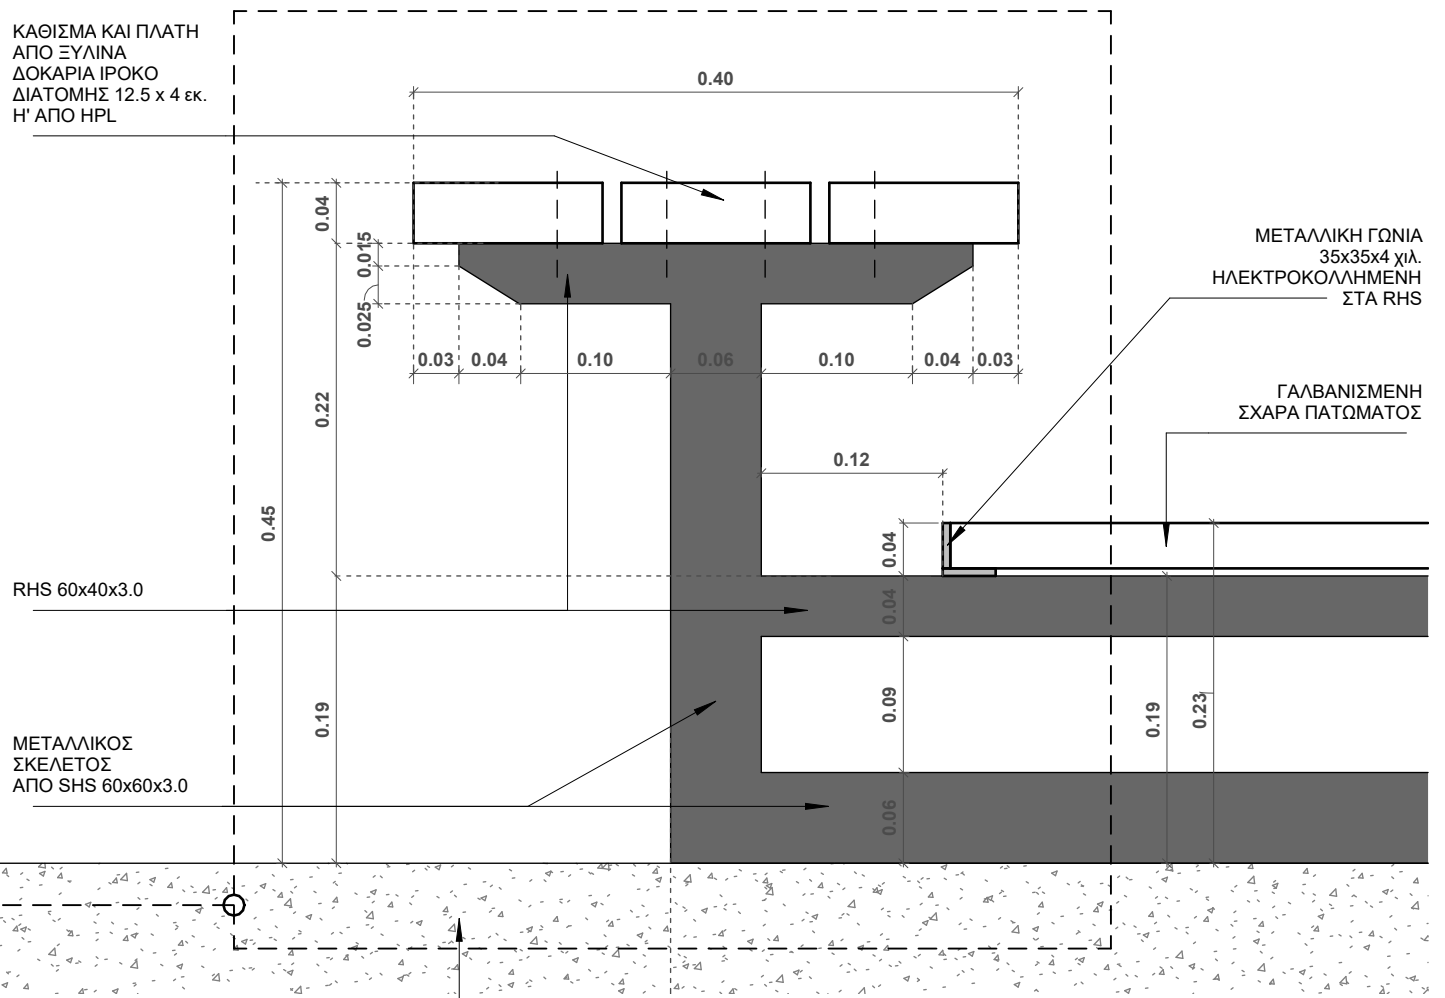


ΔΕΠΤΟΜΕΡΕΙΑ Α ΜΕΤΑΛΛΙΚΗΣ ΚΕΡΚΙΔΑΣ
ΚΛ. 1:5

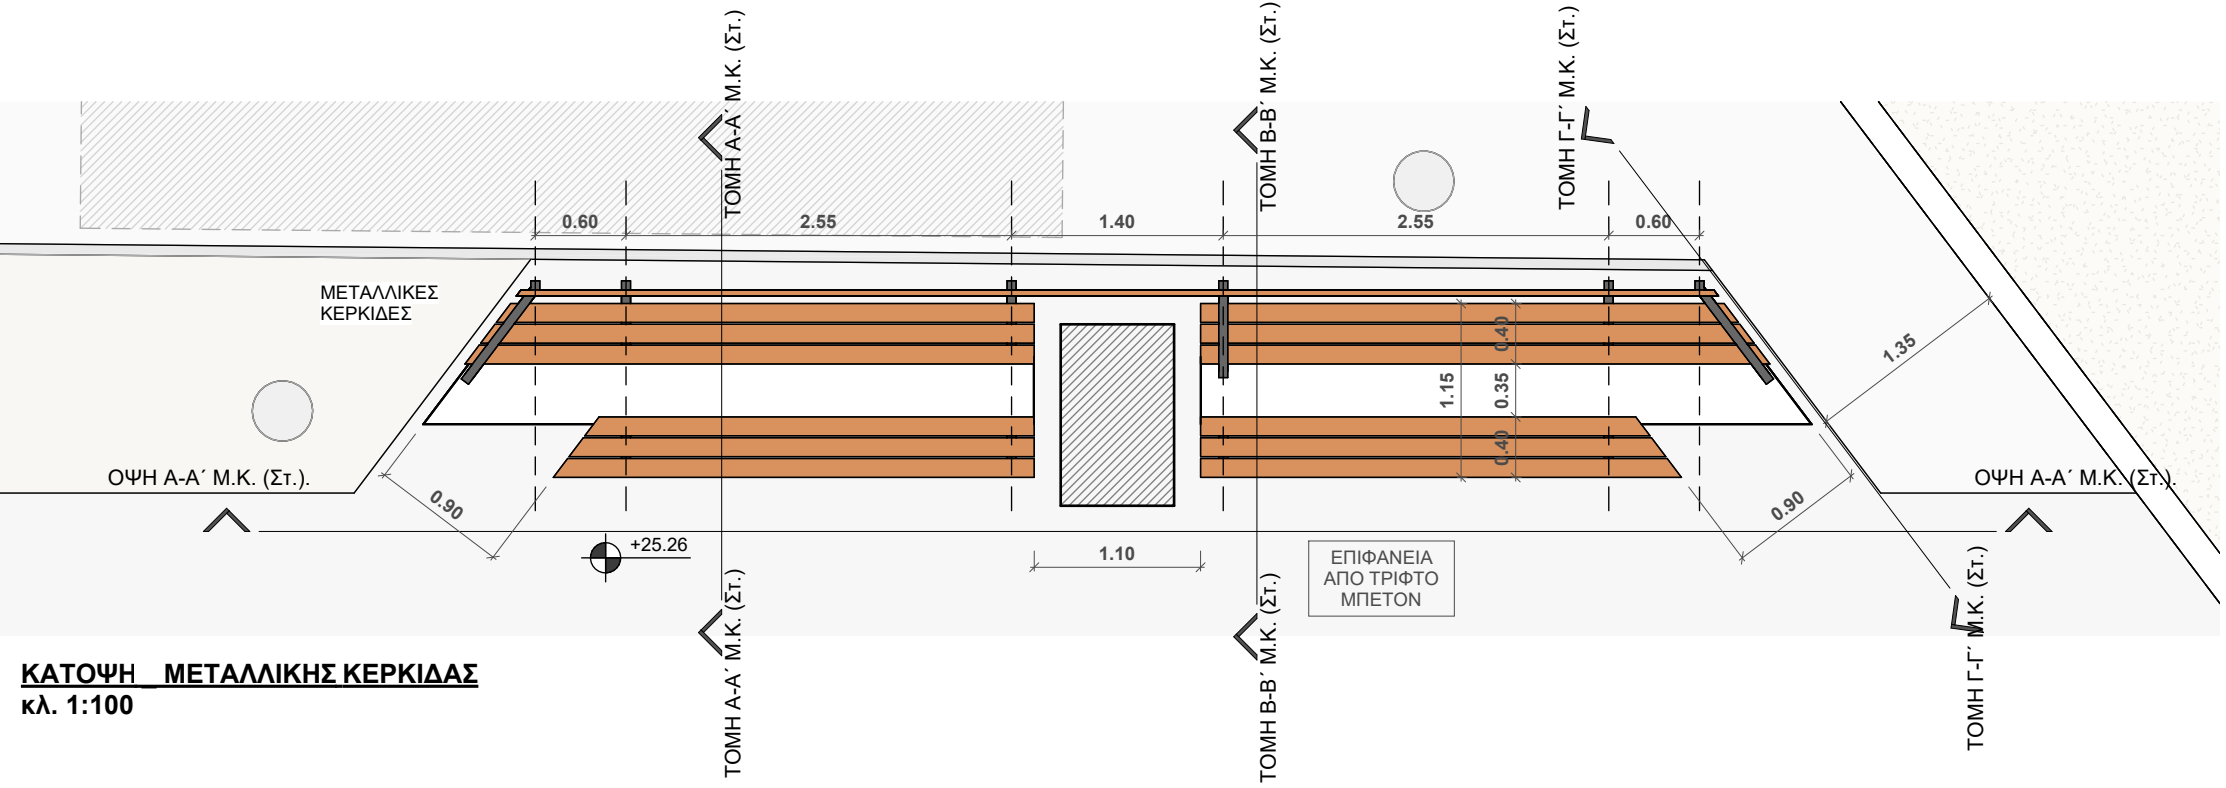


ΚΑΤΟΨΗ ΜΕΤΑΛΛΙΚΗΣ ΚΕΡΚΙΔΑΣ
ΚΛ. 1:100

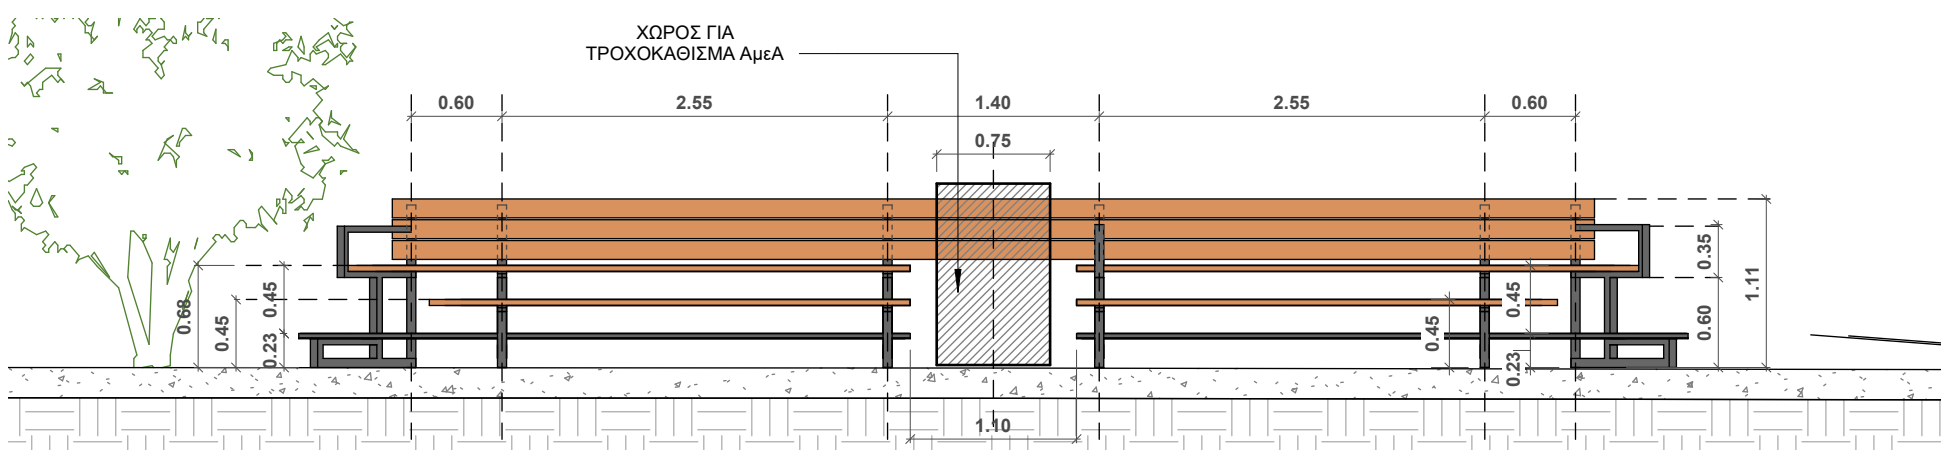


ΟΨΗ Α - Α' ΜΕΤΑΛΛΙΚΗΣ ΚΕΡΚΙΔΑΣ
ΚΛ. 1:100

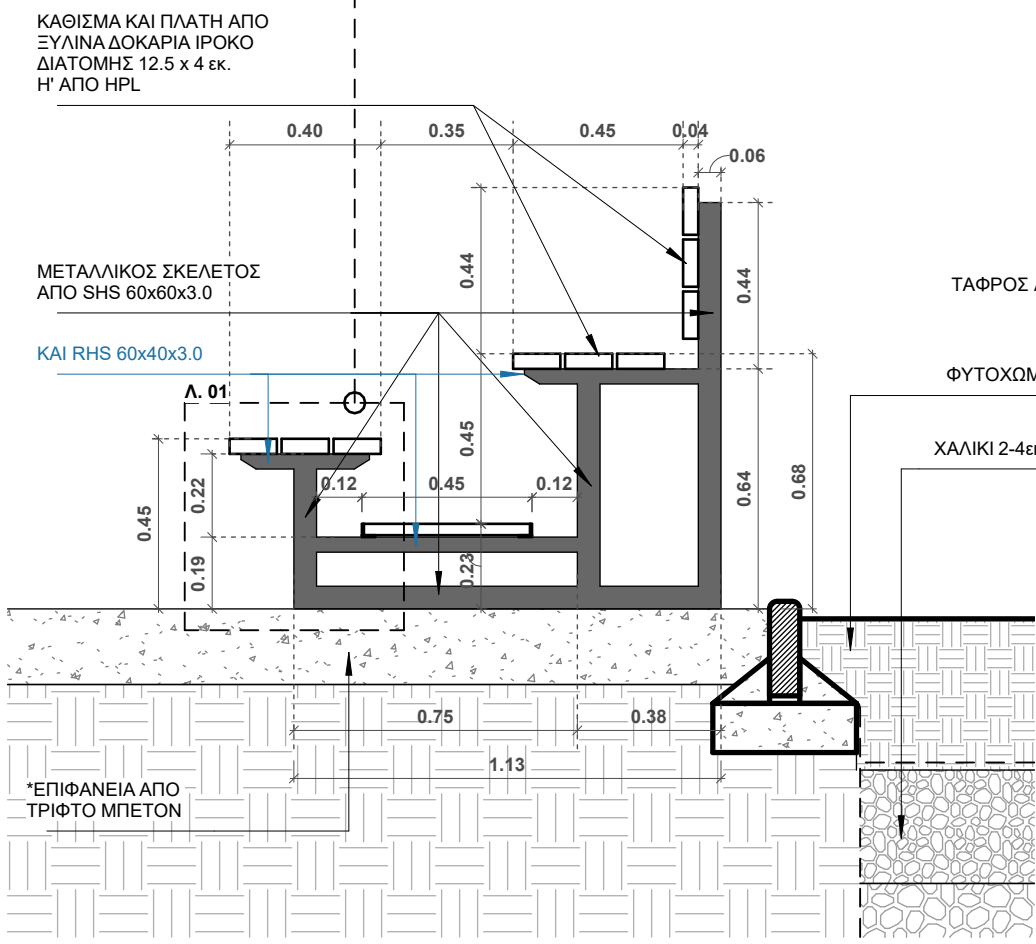

ΤΟΜΗ Α - Α' ΜΕΤΑΛΛΙΚΗΣ ΚΕΡΚΙΔΑΣ
ΚΛ. 1:20

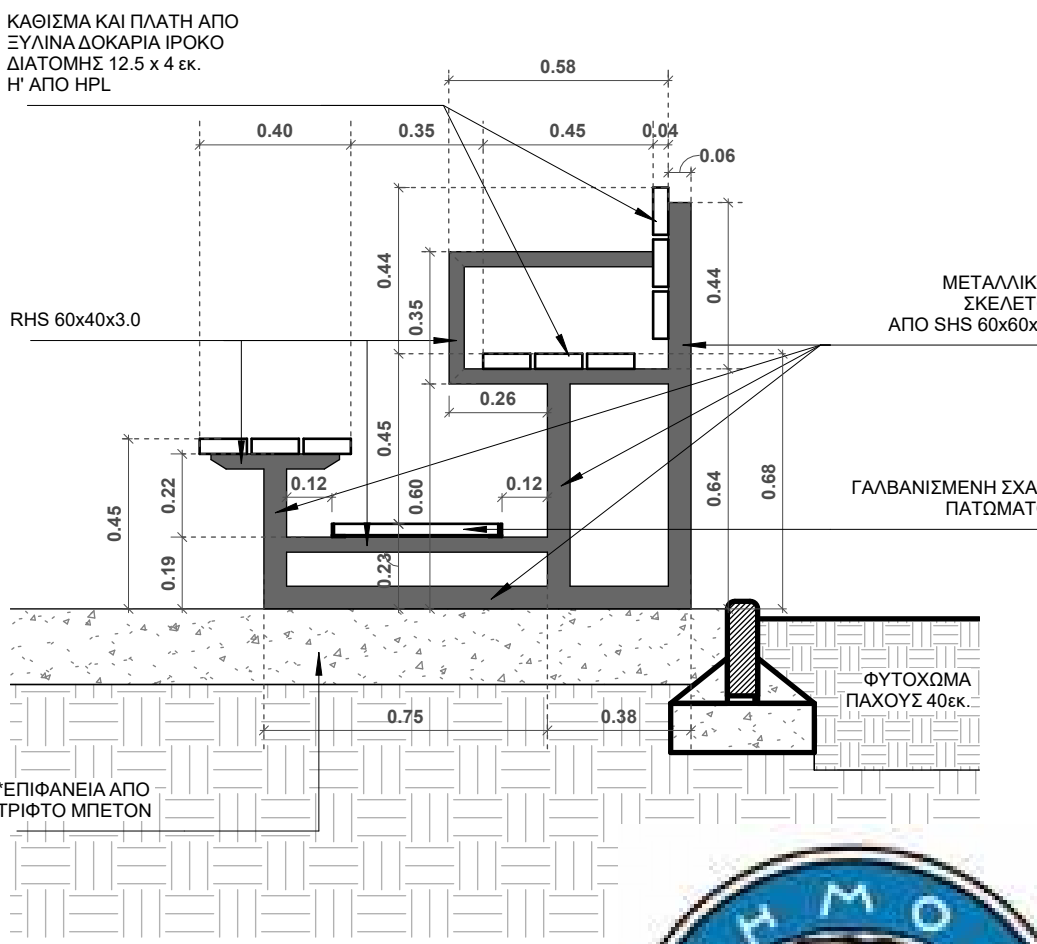

ΤΟΜΗ Β - Β' ΜΕΤΑΛΛΙΚΗΣ ΚΕΡΚΙΔΑΣ
ΚΛ. 1:20

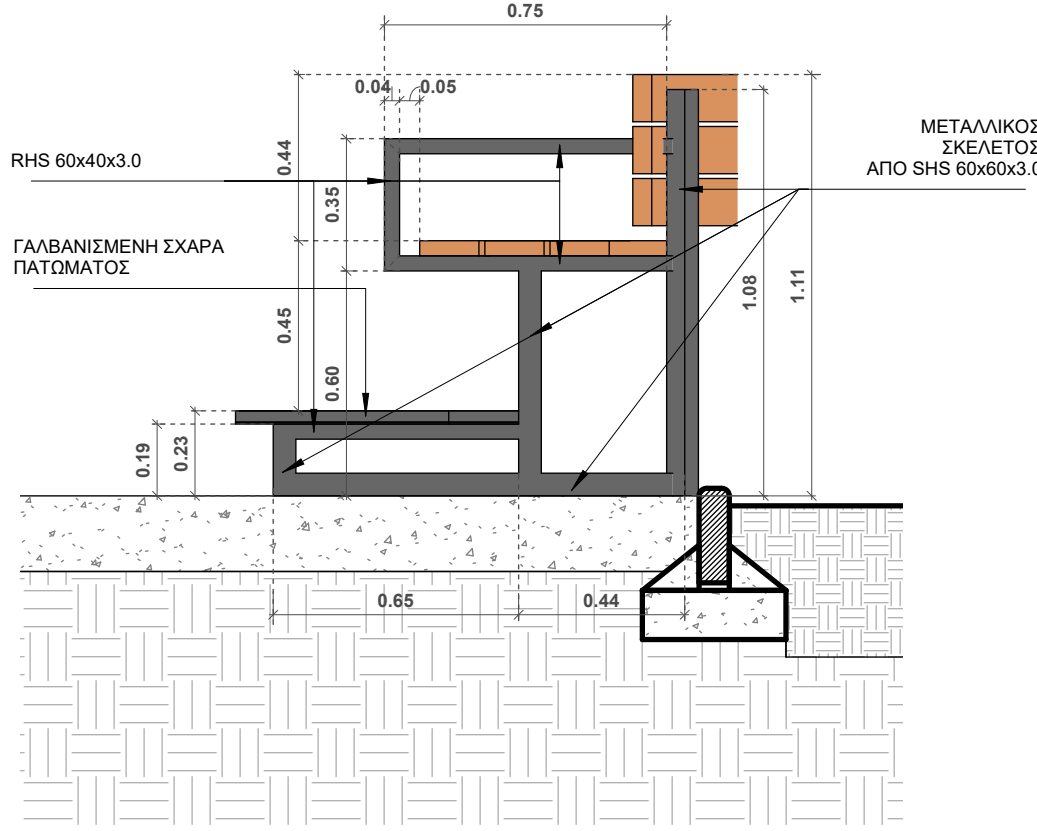


ΤΟΜΗ Γ - Γ' ΜΕΤΑΛΛΙΚΗΣ ΚΕΡΚΙΔΑΣ
ΚΛ. 1:20









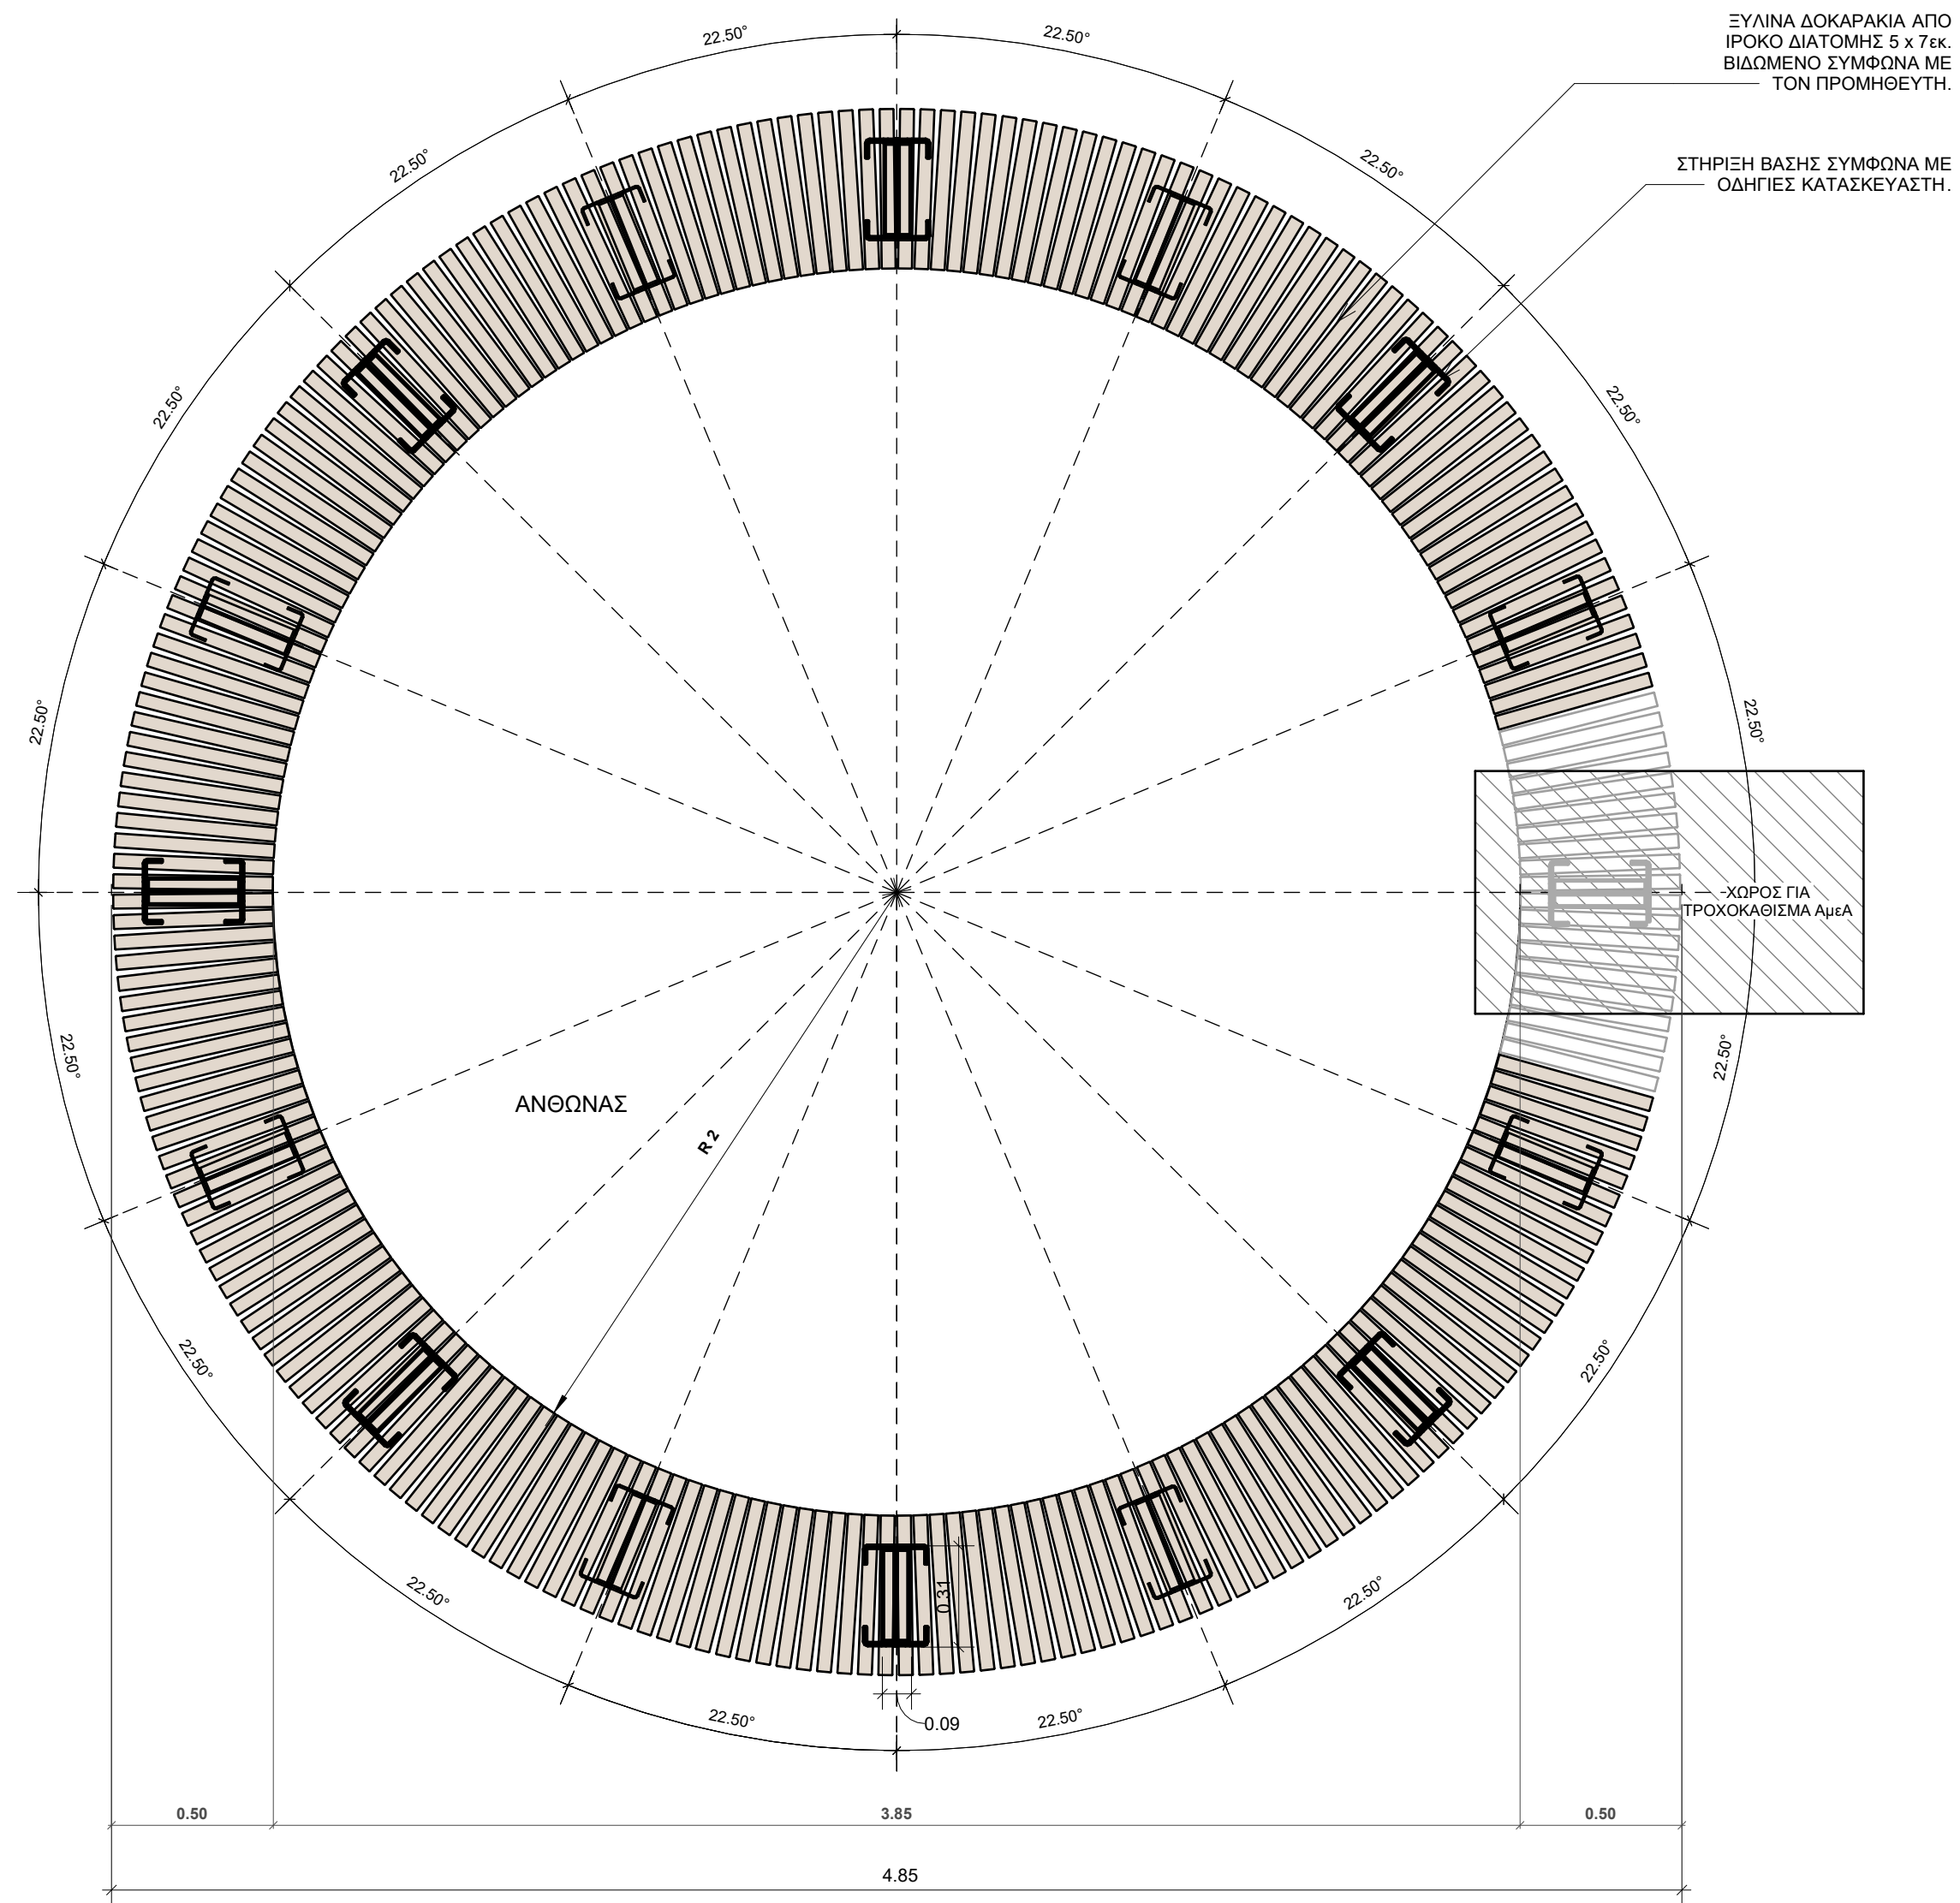


ΔΕΠΤΟΜΕΡΕΙΑ Πα.1_ΚΑΤΟΨΗ ΠΑΓΚΑΚΙ Πα.1
κλ. 1:20

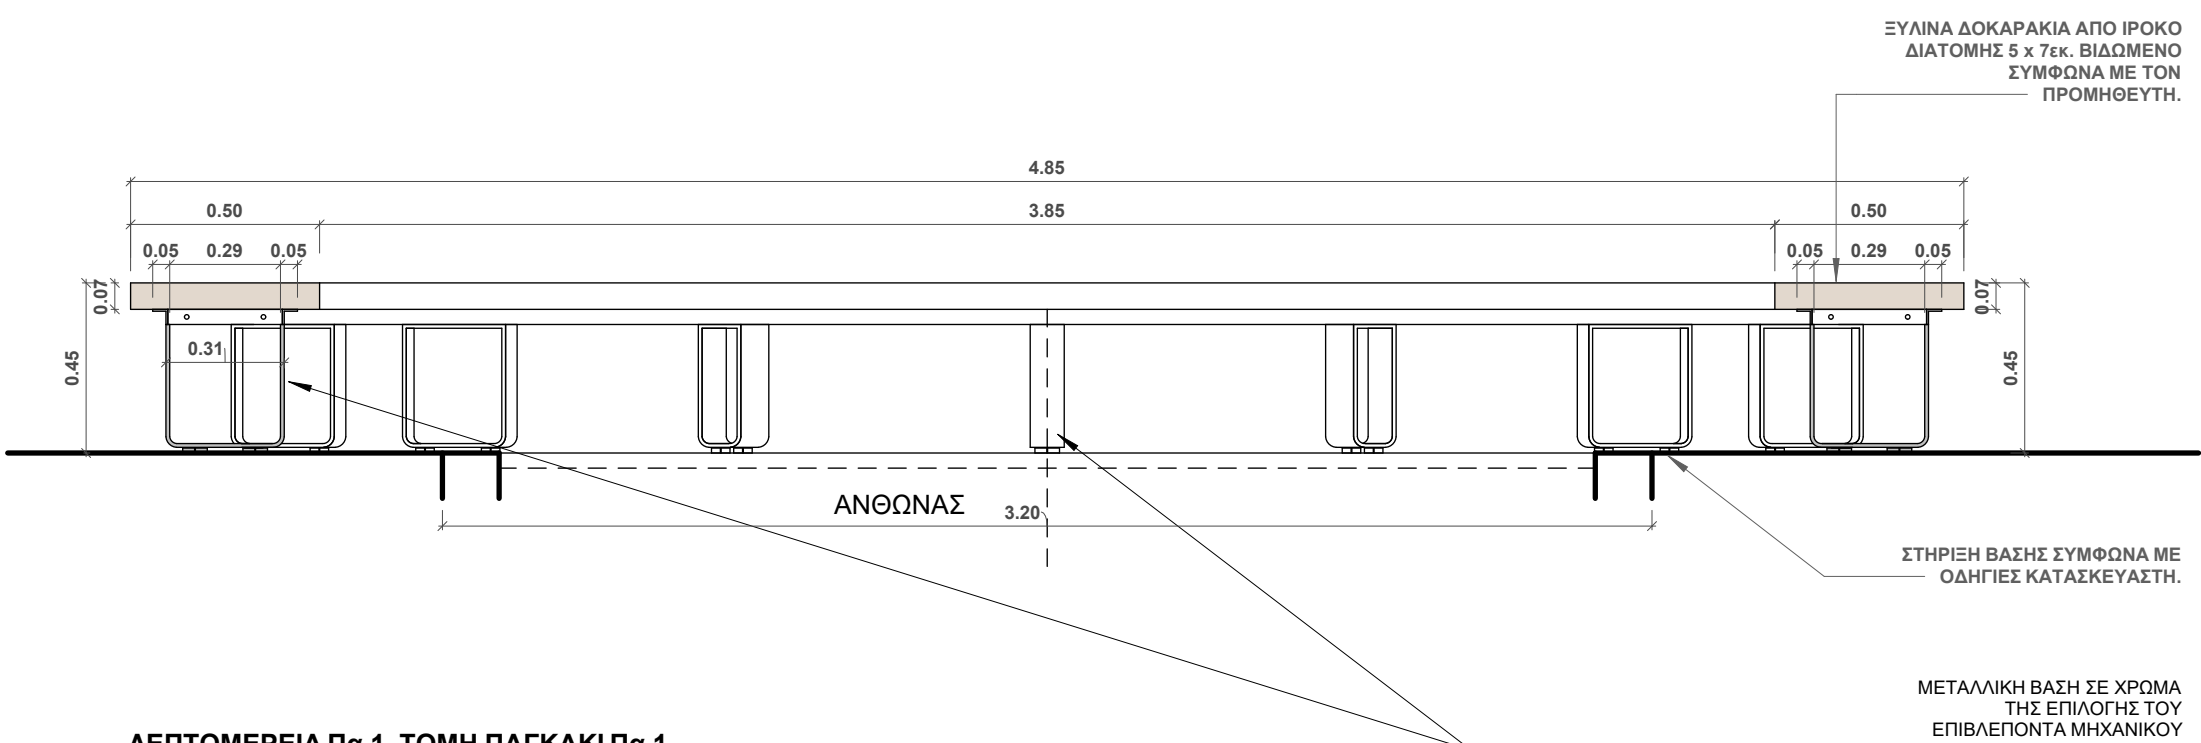


ΔΕΠΤΟΜΕΡΕΙΑ Πα.1_ΤΟΜΗ ΠΑΓΚΑΚΙ Πα.1
κλ. 1:20

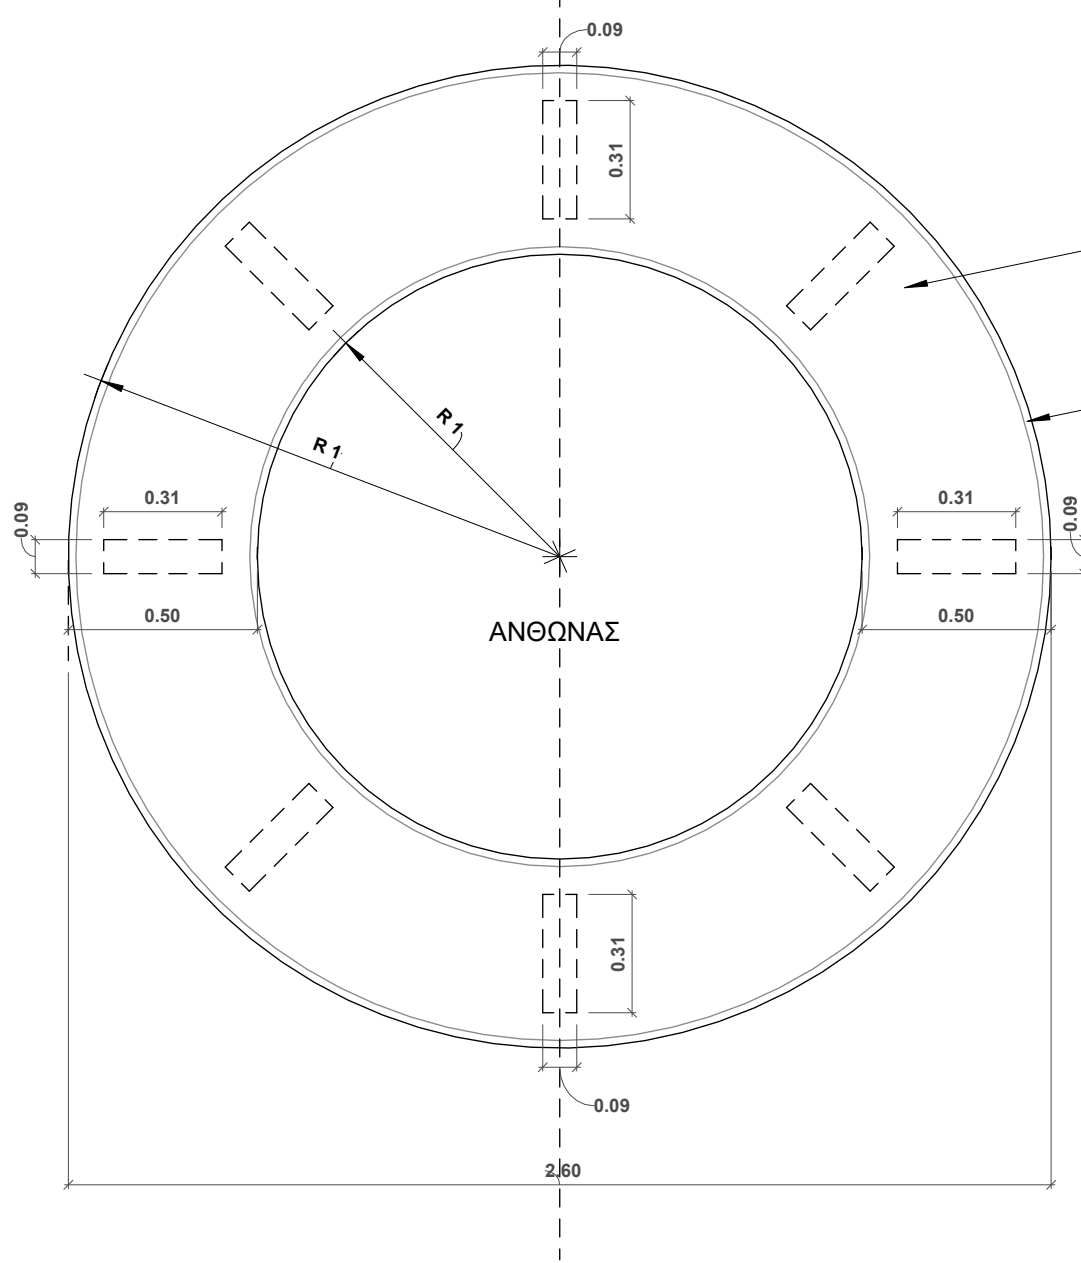

ΔΕΠΤΟΜΕΡΕΙΑ Πα.4_ΚΑΤΟΨΗ ΠΑΓΚΑΚΙ Πα.4
κλ. 1:20

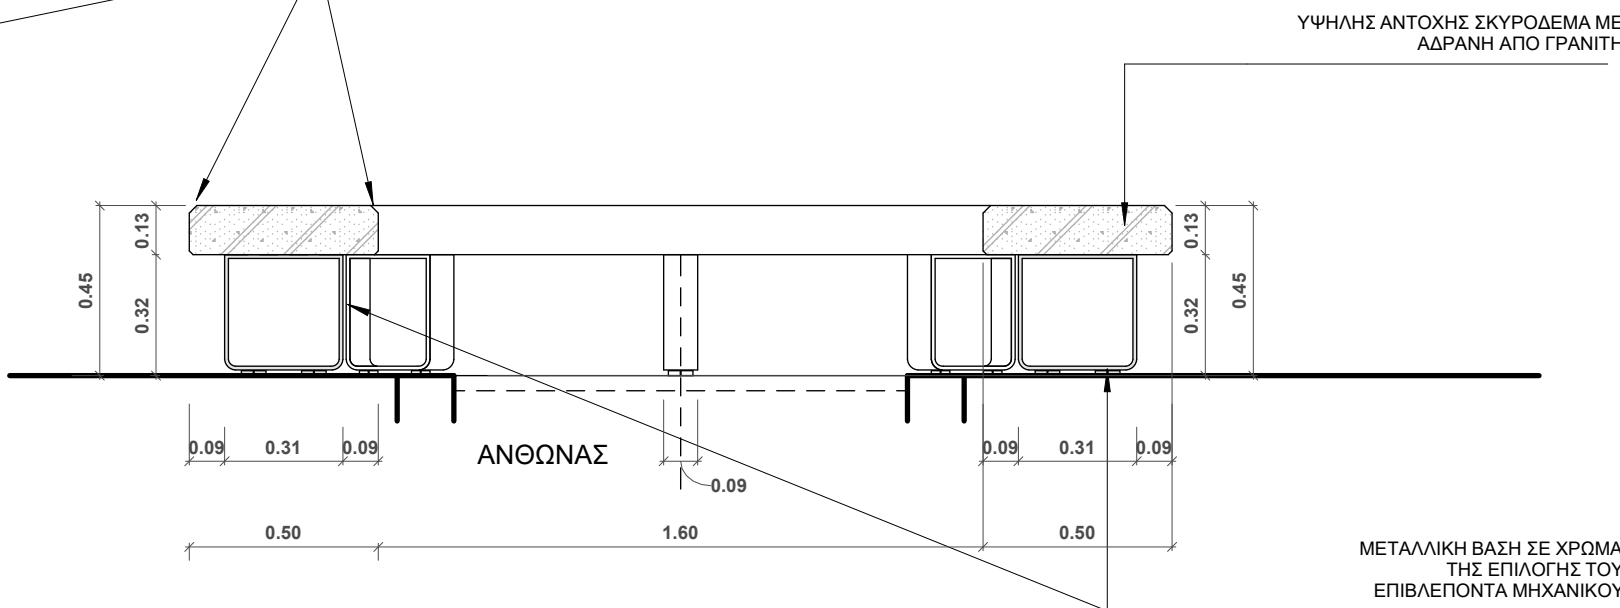

ΔΕΠΤΟΜΕΡΕΙΑ Πα.2_ΤΟΜΗ ΠΑΓΚΑΚΙ Πα.2
κλ. 1:20

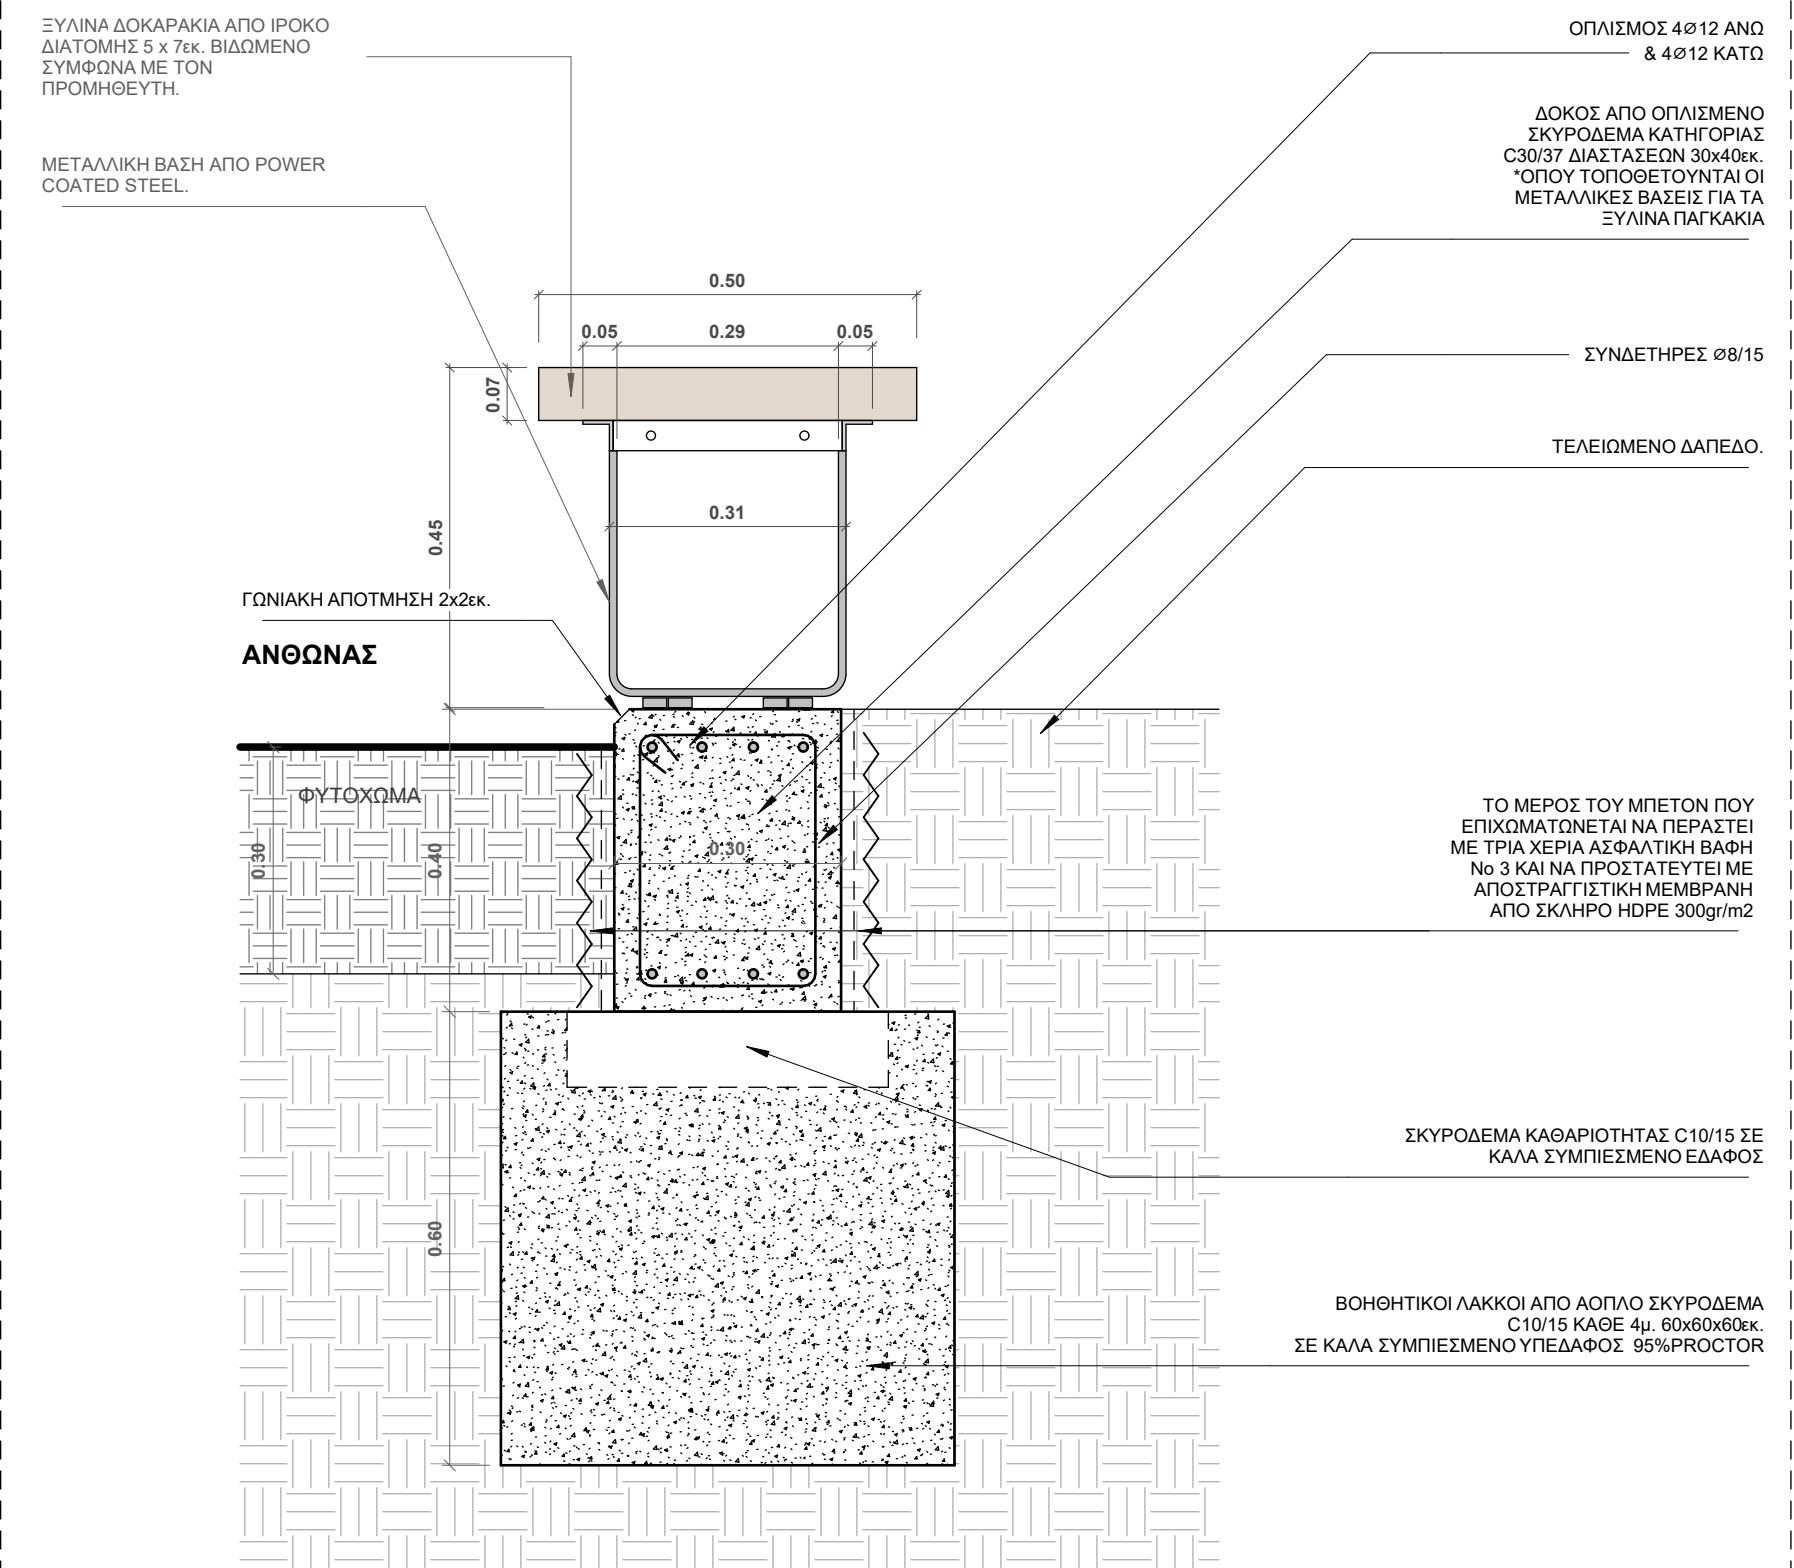

ΤΟΜΗ ΠΑΓΚΑΚΙ Πα.1
κλ. 1:10

ΣΗΜΕΙΩΣΕΙΣ:

1. ΣΚΥΡΟΔΕΜΑ ΚΑΤΗΓΟΡΙΑΣ C25/30, ΜΕ ΚΡΥΣΤΑΛΛΟΠΟΙΗΤΗΤ ΜΑΖΗΣ ΑΞΙΑΣ ΑΓΟΡΑΣ 18 ΑΝΑ Κ.Μ. ΣΚΥΡΟΔΕΜΑΤΟΣ. ΝΑ ΥΠΟΒΛΗΘΕΙ ΜΕΛΕΤΗ ΣΥΝΘΕΣΗΣ ΚΑΙ ΘΑ ΓΙΝΟΥΝ ΔΕΙΓΜΑΤΑ ΓΙΑ ΕΓΚΡΙΣΗ.
2. ΔΙΑΜΟΡΦΩΝΟΝΤΑΙ ΑΡΜΟΙ ΔΙΑΣΤΟΛΗΣ ΑΝΑ ΠΕΡΙΠΤΟΥ 6μ.
3. ΟΙ ΘΕΣΕΙΣ ΤΩΝ ΑΡΜΩΝ ΔΙΑΣΤΟΛΗΣ ΘΑ ΕΓΚΡΙΘΟΥΝ ΠΡΟΗΓΟΥΜΕΝΟΣ ΑΠΟ ΤΟΝ ΕΠΙΒΛΕΠΟΝΤΑ ΜΗΧΑΝΙΚΟ.
4. ΘΑ ΠΡΕΠΕΙ ΝΑ ΕΠΙΤΕΥΧΘΕΙ ΑΠΟΛΥΤΟΣ ΣΤΡΩΤΗ ΚΑΜΠΥΛΟΤΗΤΑ ΧΩΡΙΣ ΑΝΟΜΑΛΙΕΣ ΚΑΙ ΧΩΡΙΣ ΤΣΑΚΙΕΣ.
5. ΤΟ ΣΚΥΡΟΔΕΜΑ ΣΥΝΤΗΡΕΙΤΑΙ ΜΕ ΒΕΛΤΙΩΤΙΚΟ ΟΡΙΜΑΝΣΗΣ ΚΑΙ ΣΦΡΑΓΙΣΤΙΚΟ ΕΠΙΦΑΝΕΙΩΝ ΣΚΥΡΟΔΕΜΑΤΟΣ.
6. ΕΠΙΚΑΛΥΨΗ ΟΠΛΙΣΜΟΥ ΠΑΝΤΟΥ C_{nom} = 40mm




ΠΡΟΤΕΙΝΟΜΕΝΟ ΠΑΓΚΑΚΙ




ΠΡΟΤΕΙΝΟΜΕΝΑ ΠΑΓΚΑΚΙΑ ΜΕ ΤΡΑΠΕΖΙ




ΠΡΟΤΕΙΝΟΜΕΝΟ ΤΡΑΠΕΖΙ ΠΙΚ ΝΙΚ ΚΑΤΑΛΛΗΛΟ ΓΙΑ ΧΡΗΣΗ ΑΠΟ ΑΜΕΑ

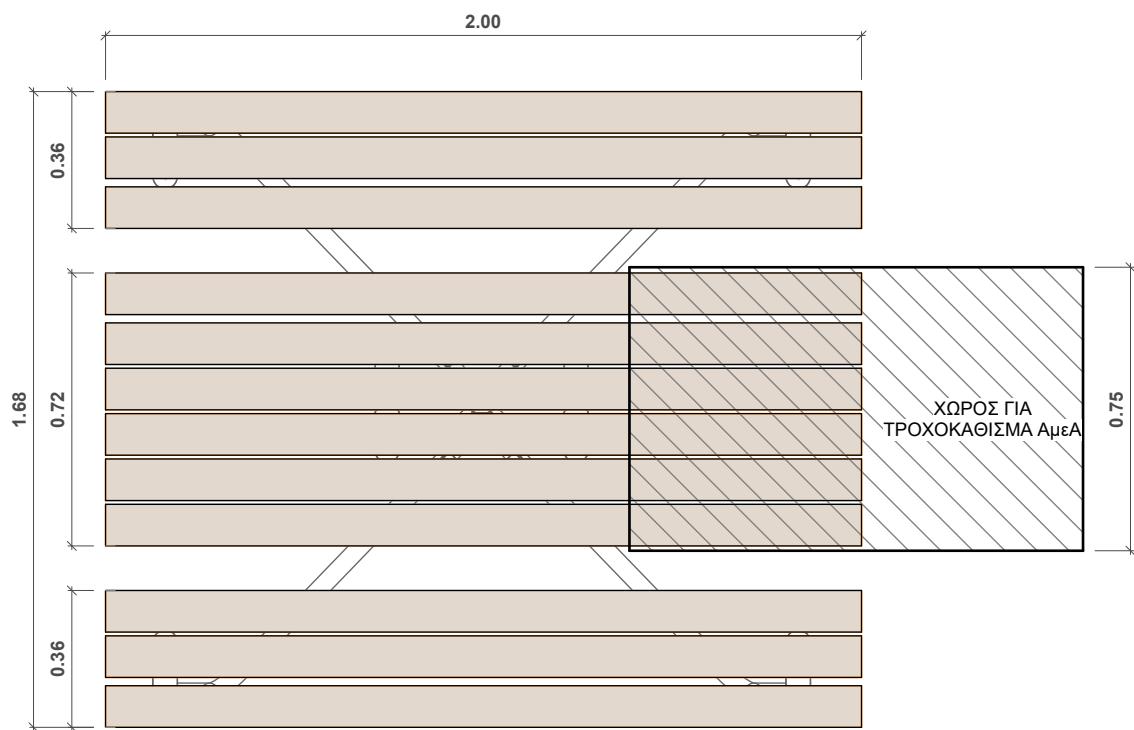

ΚΑΤΩΦΗ ΤΡΑΠΕΖΙΟΥ ΠΙΚ - ΝΙΚ
ΚΛ. 1:20

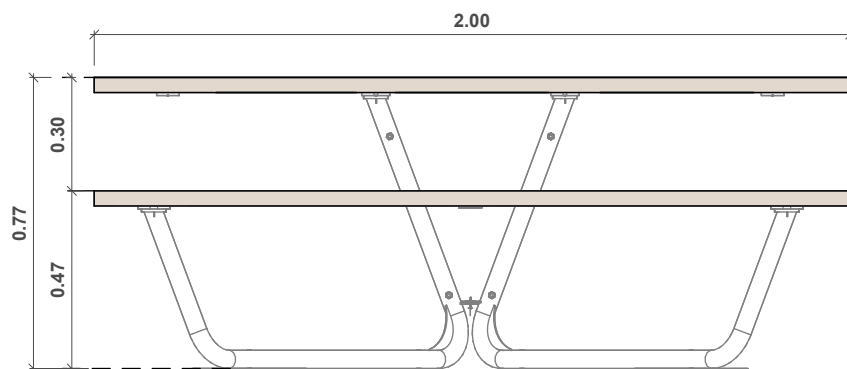

ΩΨΗ Α - ΤΡΑΠΕΖΙΟΥ ΠΙΚ - ΝΙΚ
ΚΛ. 1:20

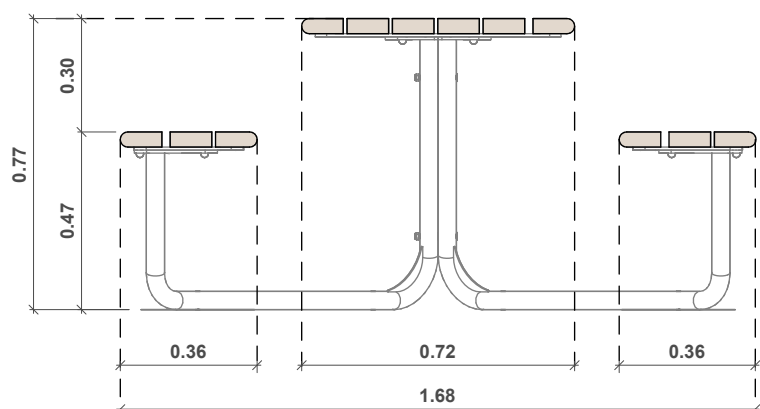

ΩΨΗ Β - ΤΡΑΠΕΖΙΟΥ ΠΙΚ - ΝΙΚ
ΚΛ. 1:20

A.F. MODINOS & S.A. VRAHIMIS
CHARTERED ARCHITECTS & ENGINEERS



ΠΑΡΚΟ Δ _ ΜΕΤΑΛΛΙΚΟΣ ΣΚΕΛΕΤΟΣ ΣΕ ΧΡΩΜΑ ΜΑΥΡΟ, ΚΑΘΙΣΜΑ ΚΑΙ ΤΡΑΠΕΖΙ ΑΠΟ ΚΙΤΡΙΝΟ ΗΡΛ



ΠΑΡΚΟ Δ _ ΜΕΤΑΛΛΙΚΟΣ ΣΚΕΛΕΤΟΣ ΣΕ ΧΡΩΜΑ ΓΑΛΑΖΙΟ, ΚΑΘΙΣΜΑ ΚΑΙ ΤΡΑΠΕΖΙ ΑΠΟ ΞΥΛΟ




ΠΑΡΚΟ Β _ ΜΕΤΑΛΛΙΚΟΣ ΣΚΕΛΕΤΟΣ ΣΕ ΧΡΩΜΑ ΠΡΑΣΙΝΟ, ΚΑΘΙΣΜΑ ΚΑΙ ΤΡΑΠΕΖΙ ΑΠΟ ΠΡΑΣΙΝΟ ΗΡΛ Η΄ ΑΠΟ ΞΥΛΟ



ΠΑΡΚΟ Ε _ ΜΕΤΑΛΛΙΚΟΣ ΣΚΕΛΕΤΟΣ ΣΕ ΧΡΩΜΑ ΠΟΡΤΟΚΑΛΙ, ΚΑΘΙΣΜΑ ΚΑΙ ΤΡΑΠΕΖΙ ΑΠΟ ΠΟΡΤΟΚΑΛΙ ΗΡΛ Η΄ ΑΠΟ ΞΥΛΟ



ΠΑΡΚΟ Γ _ ΜΕΤΑΛΛΙΚΟΣ ΣΚΕΛΕΤΟΣ ΣΕ ΧΡΩΜΑ ΚΟΚΚΙΝΟ, ΚΑΘΙΣΜΑ ΚΑΙ ΤΡΑΠΕΖΙ ΑΠΟ ΚΟΚΚΙΝΟ ΗΡΛ Η΄ ΑΠΟ ΞΥΛΟ

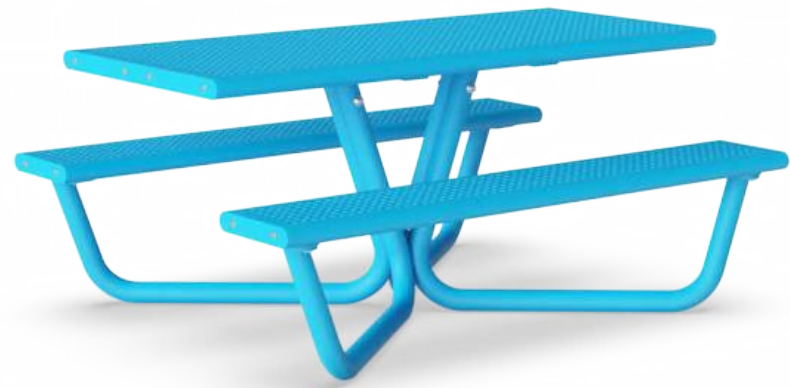


ΠΑΡΚΟ ΣΤ _ ΜΕΤΑΛΛΙΚΟΣ ΣΚΕΛΕΤΟΣ ΣΕ ΧΡΩΜΑ ΓΑΛΑΖΙΟ, ΚΑΘΙΣΜΑ ΚΑΙ ΤΡΑΠΕΖΙ ΑΠΟ ΓΑΛΑΖΙΟ ΗΡΛ Η΄ ΑΠΟ ΞΥΛΟ

ΠΡΟΤΕΙΝΟΜΕΝΟΙ ΚΑΛΑΘΟΙ
ΕΠΙΛΟΓΗ Α




ΠΑΡΑΔΕΙΓΜΑ ΠΡΟΤΕΙΝΟΜΕΝΟΥ ΚΑΛΑΘΟΥ ΑΠΟΡΡΙΜΑΤΩΝ ΣΚΥΛΟΥ

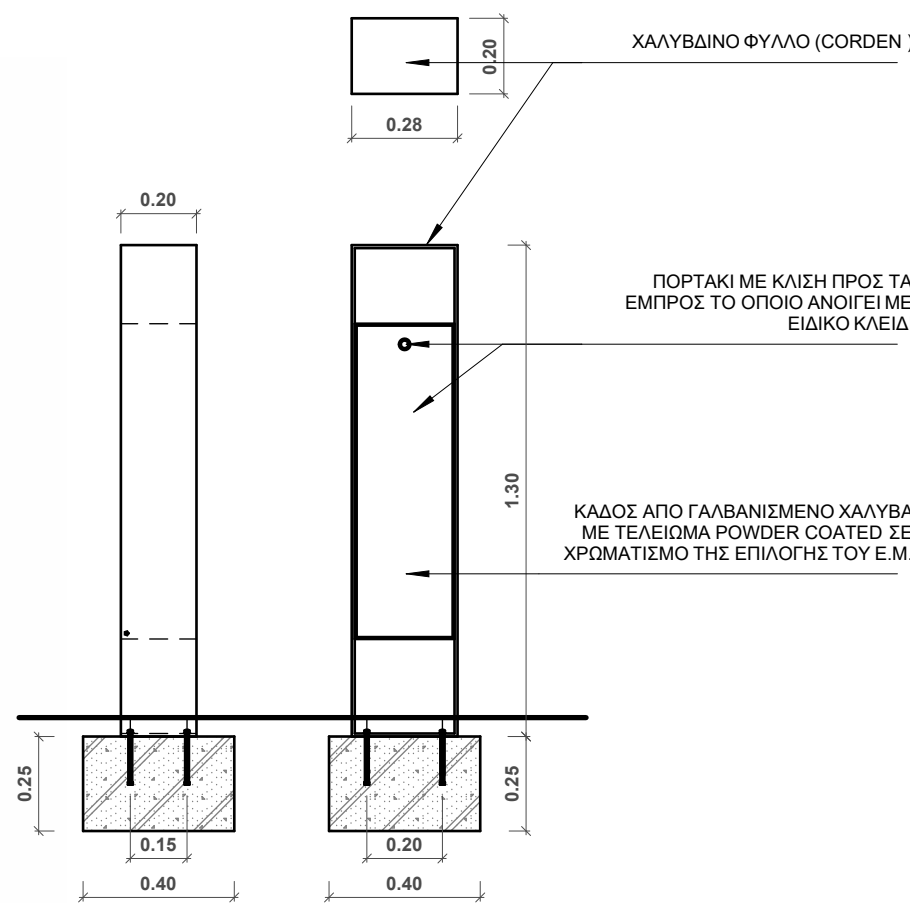

ΛΕΠΤΟΜΕΡΕΙΑ Κ.2 ΚΑΛΑΘΟΣ ΑΠΟΡΡΙΜΑΤΩΝ ΣΚΥΛΩΝ
ΚΛ. 1:20

ΚΑΔΟΣ ΑΠΟΡΡΙΜΑΤΩΝ ΧΡΗΣΤΙΚΟΤΗΤΑΣ 30l


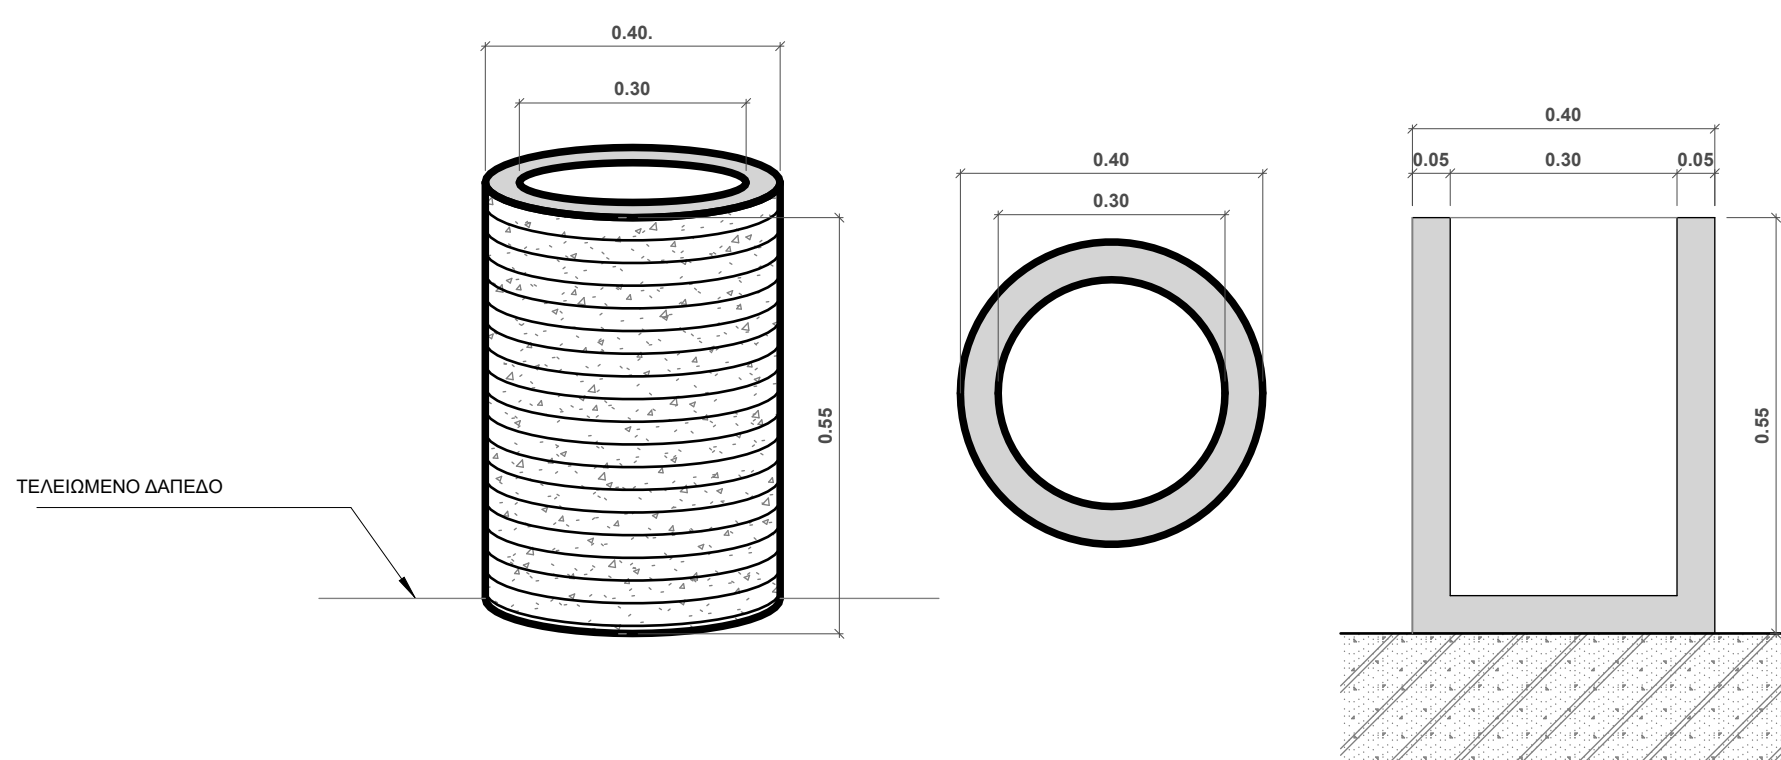


ΛΕΠΤΟΜΕΡΕΙΑ Κ.1 ΚΑΛΑΘΟΣ ΑΠΟΡΡΙΜΑΤΩΝ (GENERAL WASTE)
ΚΛ. 1:10


ΣΗΜΕΙΩΣΕΙΣ:
1. ΚΑΤΗΓΟΡΙΑ ΣΚΥΡΟΔΕΜΑΤΟΣ C20/25
2. ΠΛΑΤΩΜΑ ΑΠΟ ΣΚΥΡΟΔΕΜΑ ΠΛΑΧΟΥΣ 5-8cm ΜΕ ΔΥΝΑΤΟΤΗΤΑ ΠΑΚΤΟΜΑΤΟΣ
3. γις προδιαγραφών συστήματα μεταλλικά στεφάνια για στερέωση των σκαλίων



ΠΡΟΤΕΙΝΟΜΕΝΟΙ ΠΟΔΗΛΑΤΟΣΤΑΤΕΣ

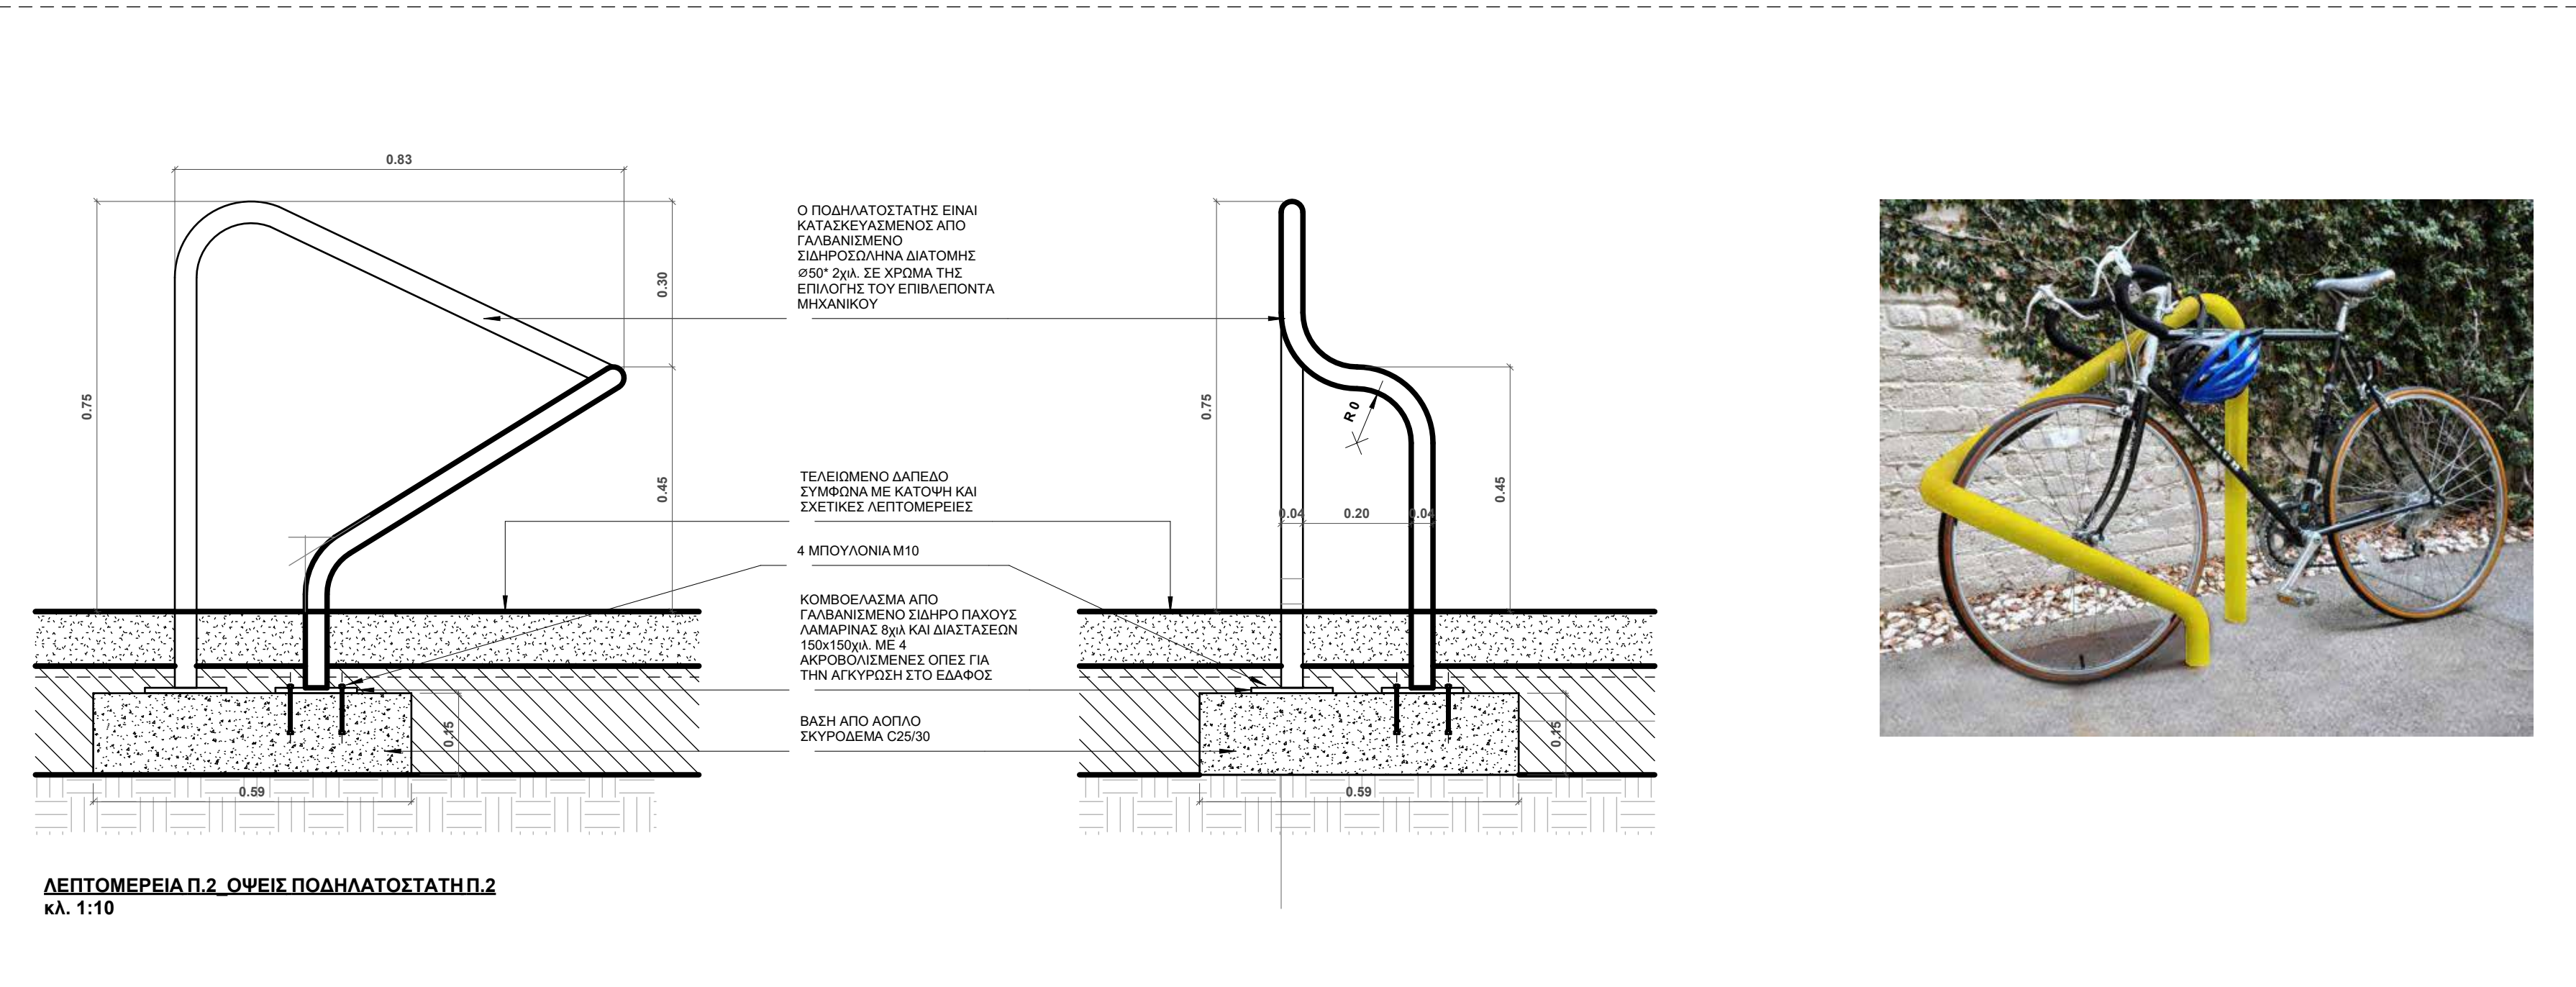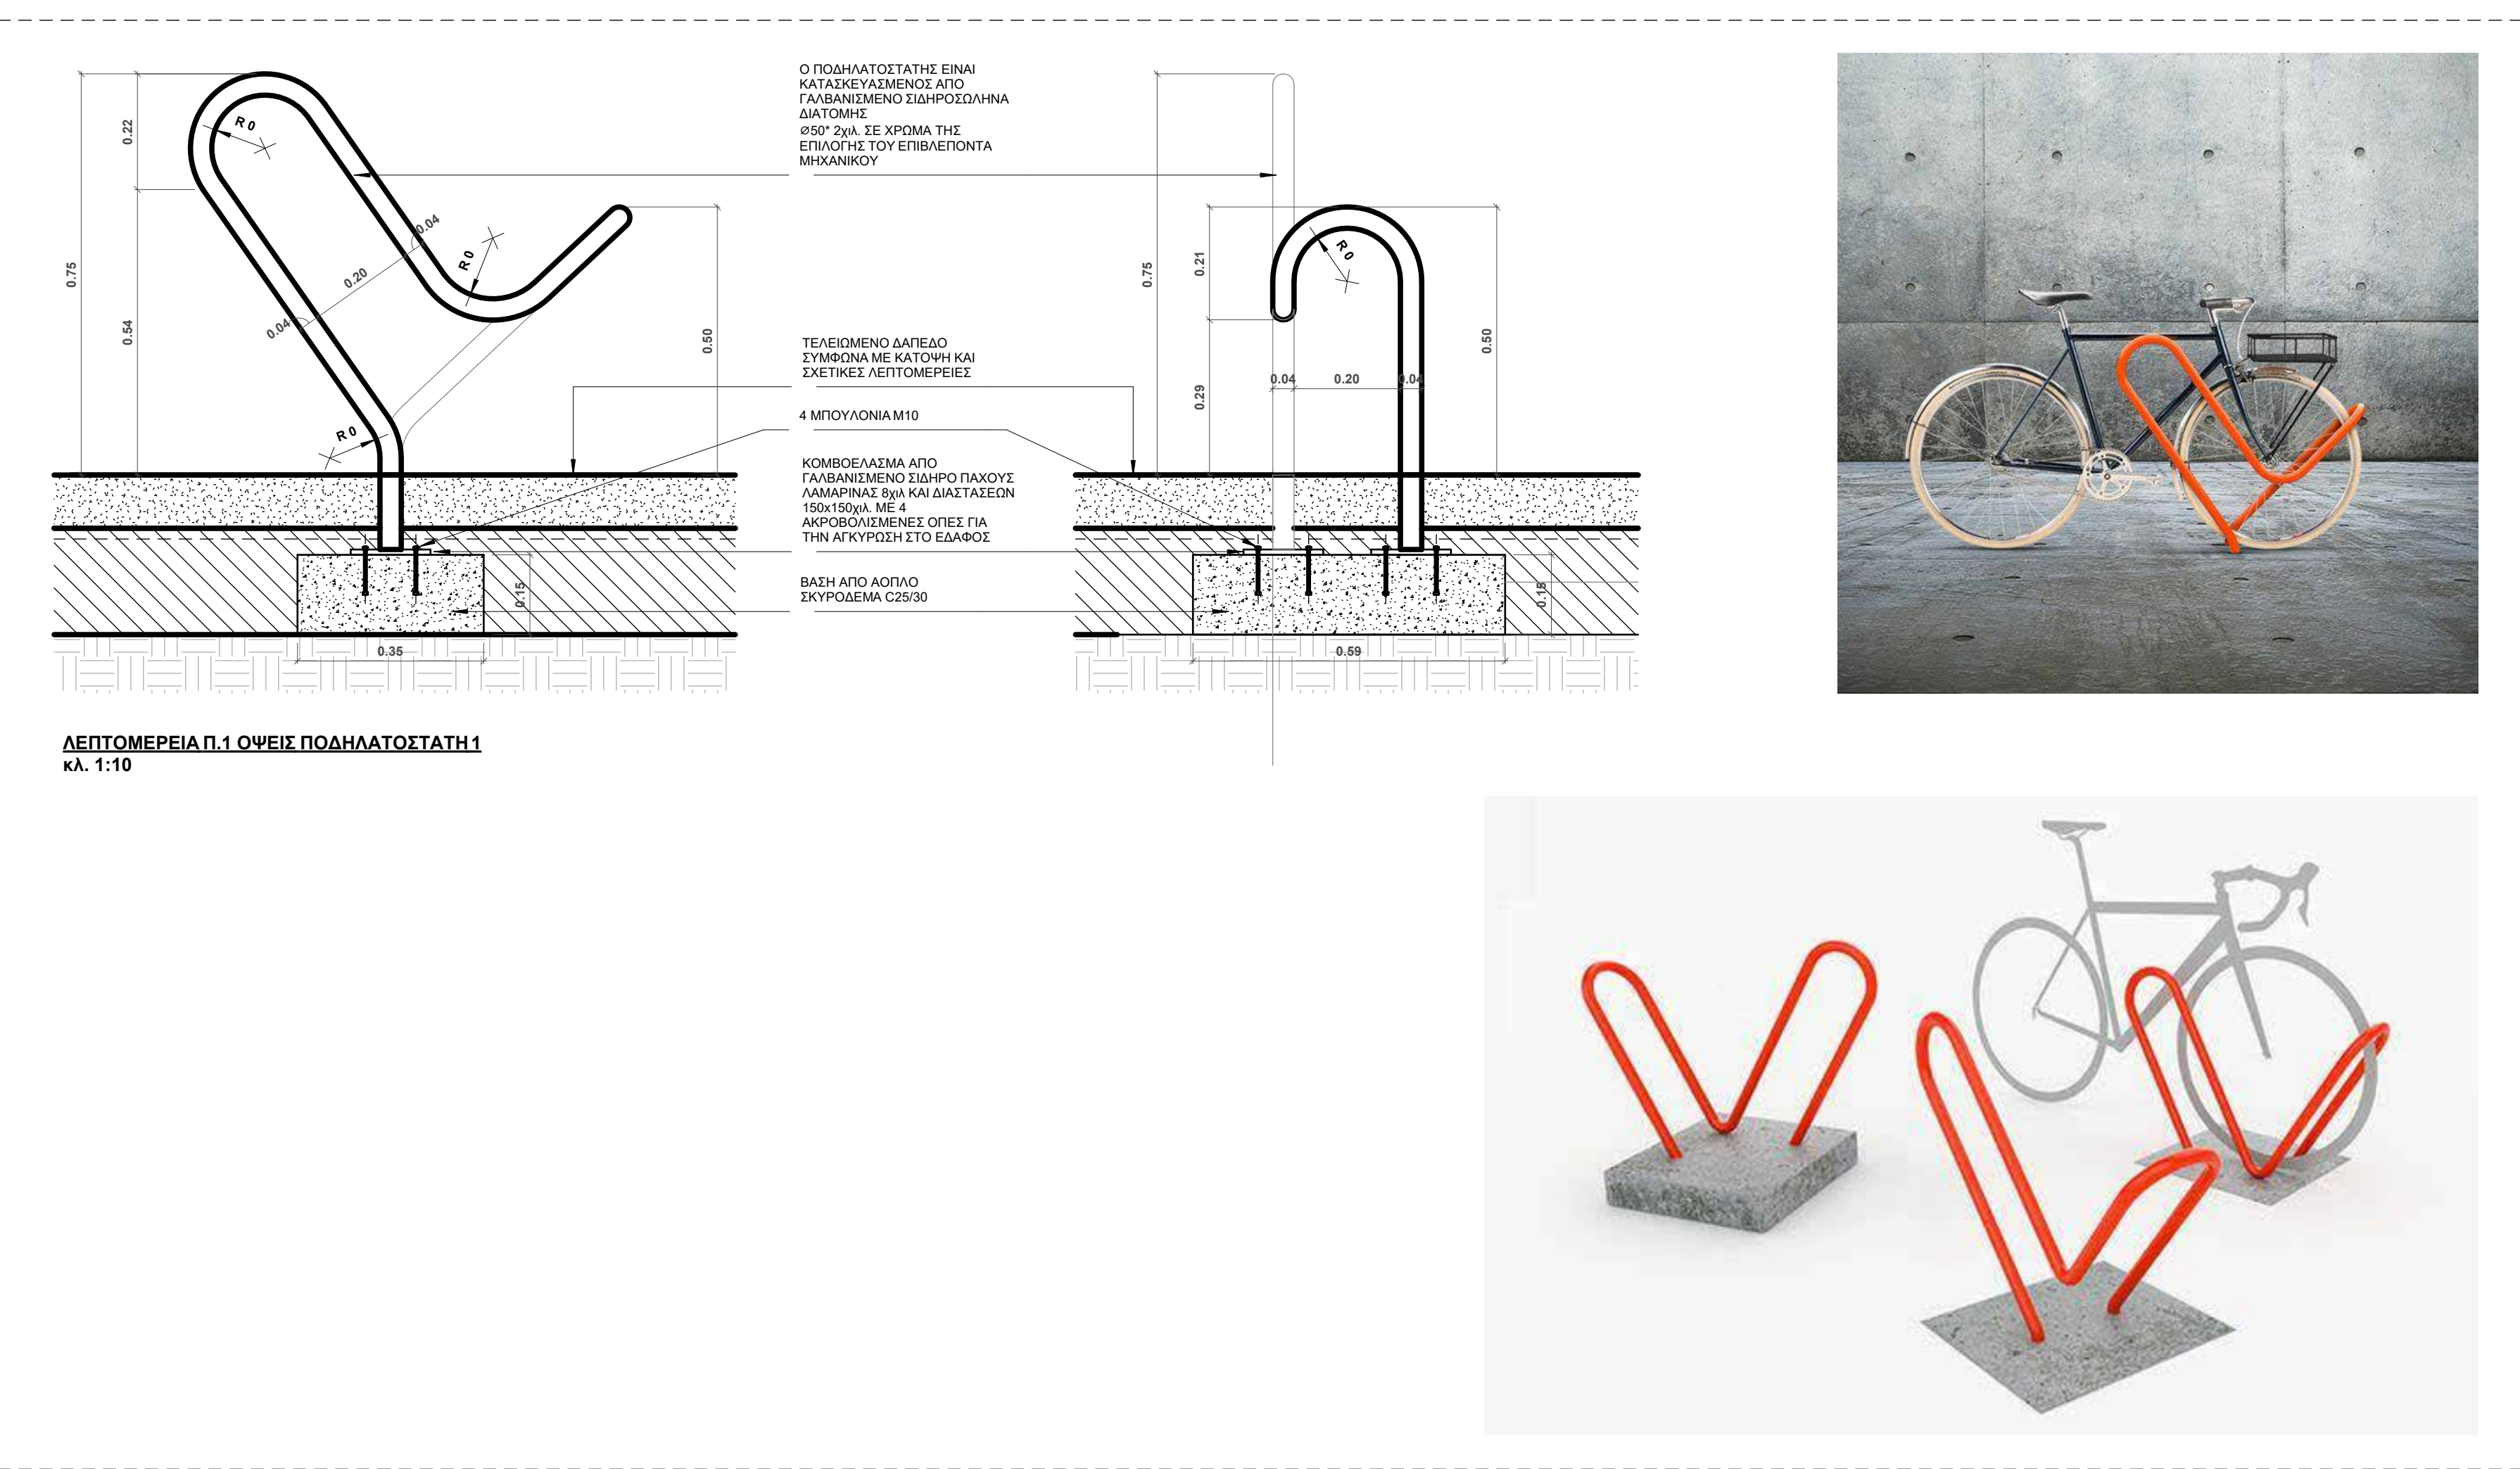

ΠΙΝΑΚΙΔΕΣ ΠΛΗΡΟΦΟΡΗΣΗΣ

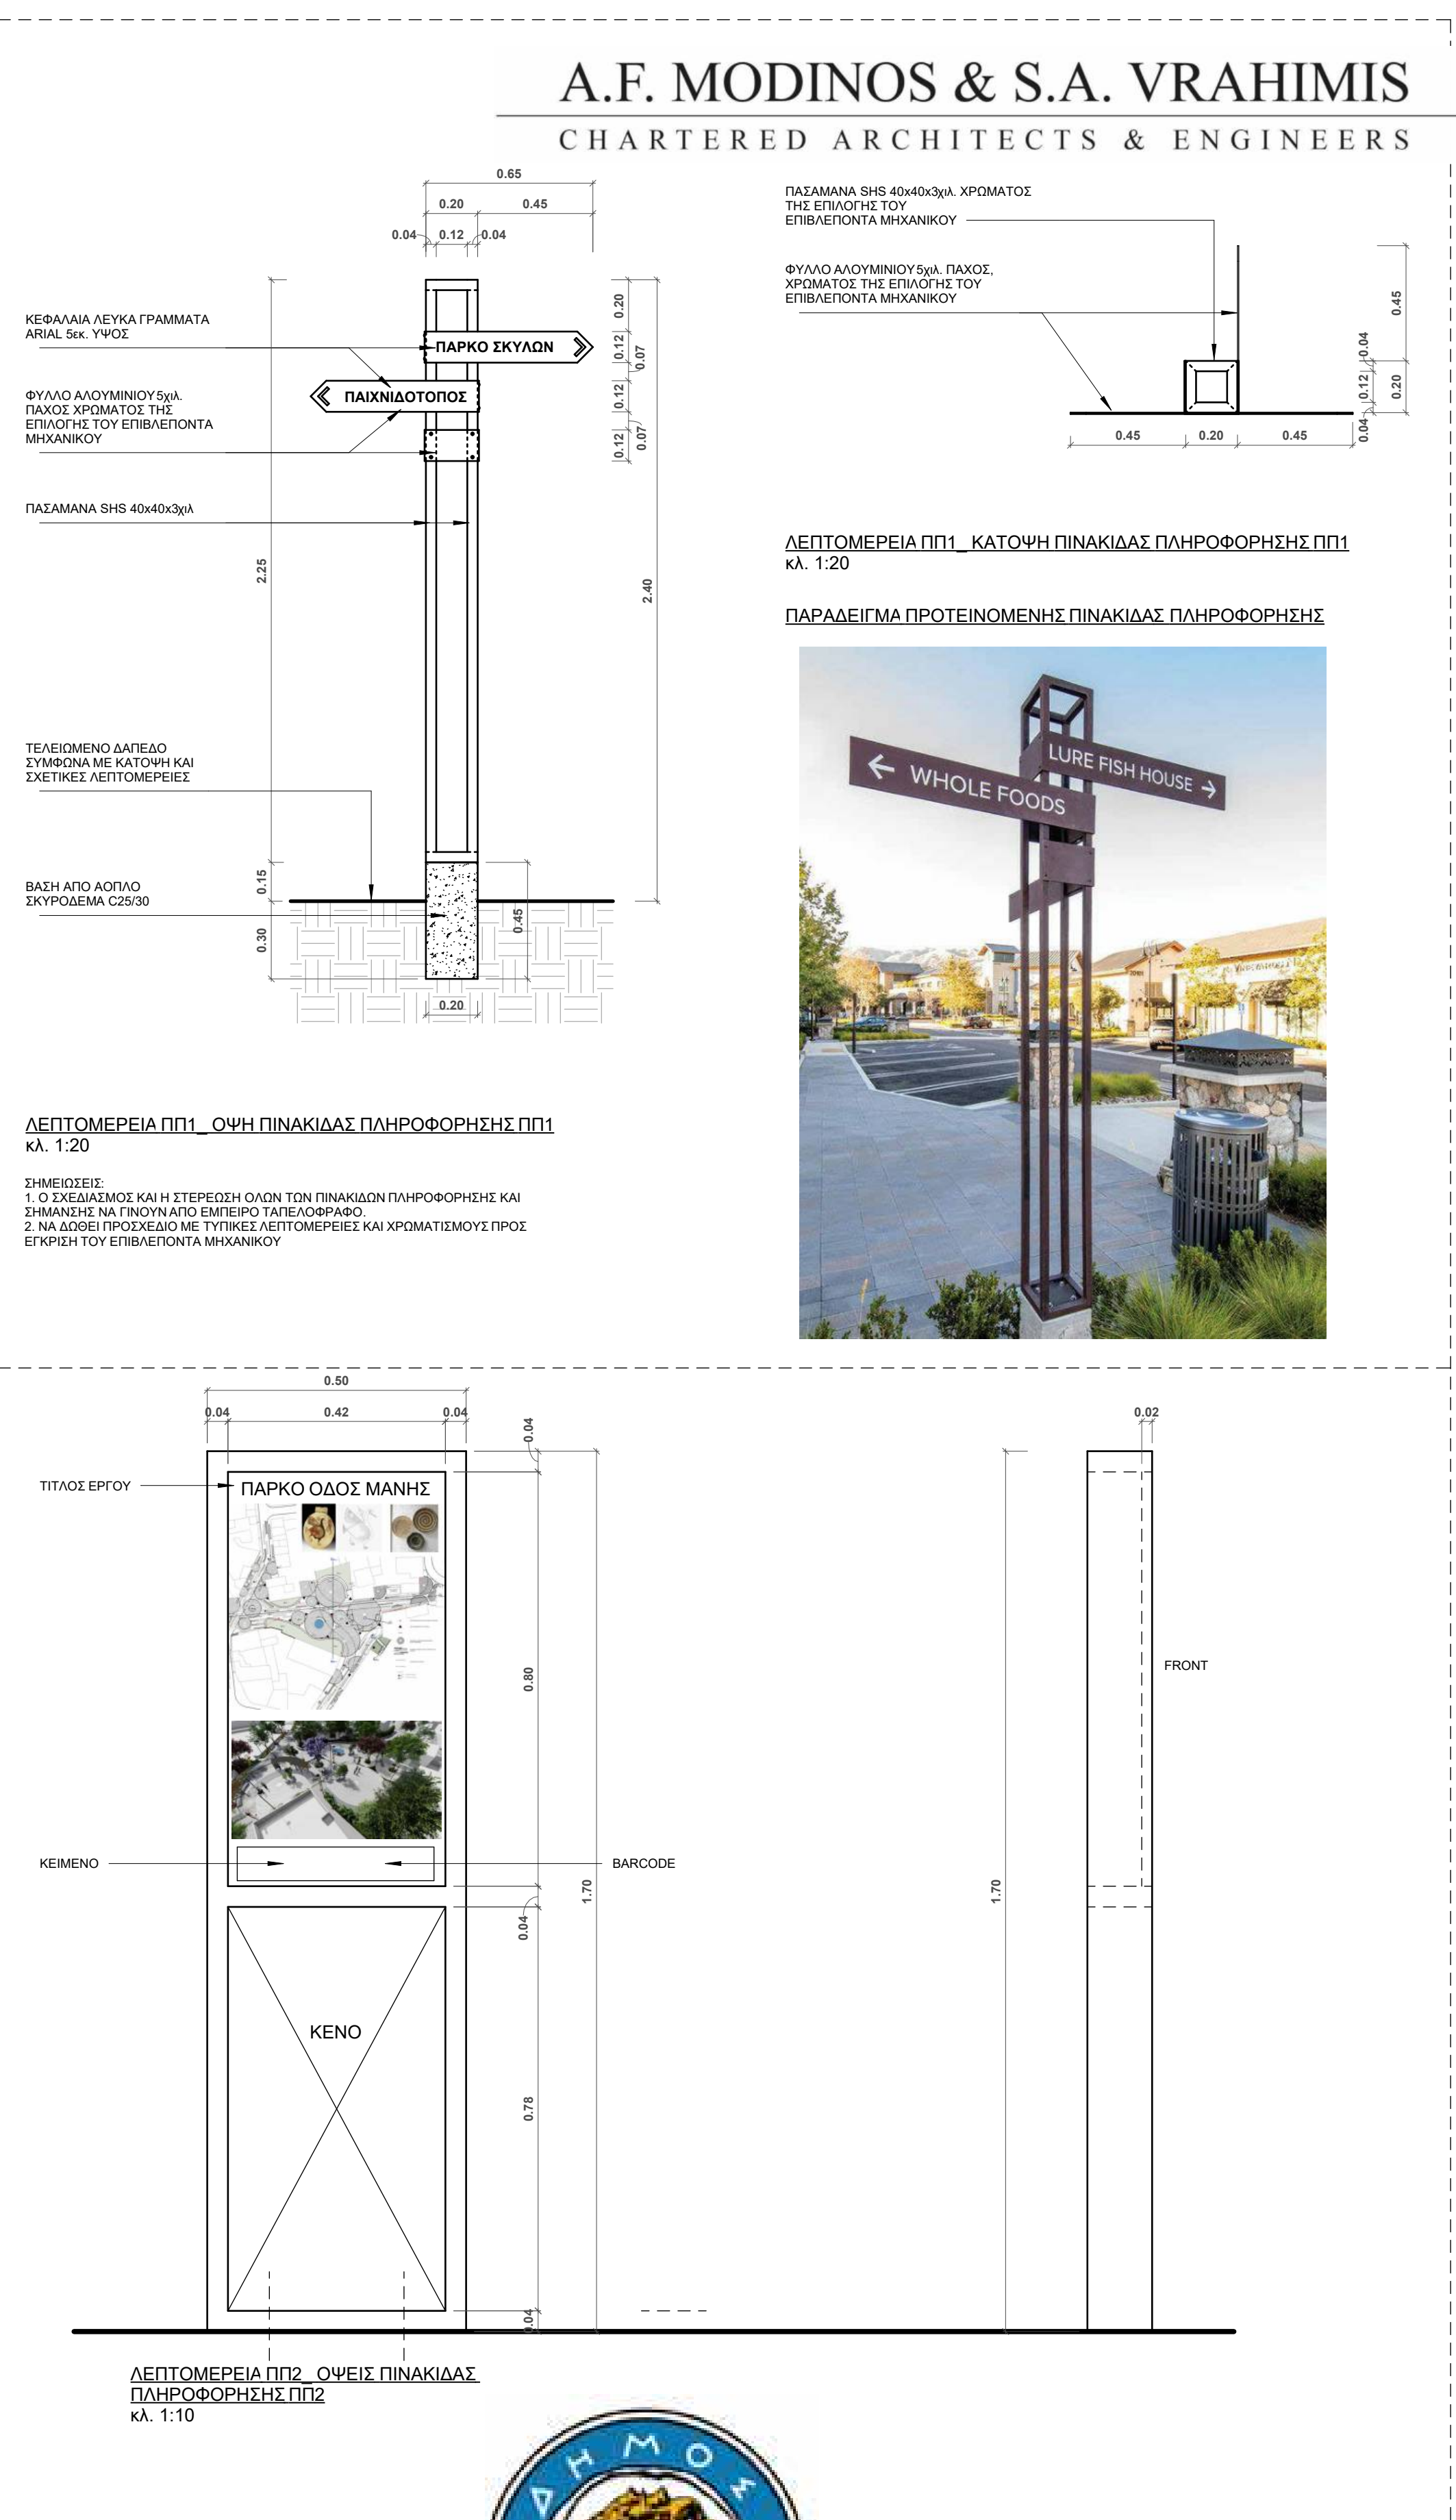

ΤΛ.01 ΤΥΠΙΚΗ ΤΟΜΗ ΔΑΠΕΔΟΥ ΑΠΟ ΚΥΛΙΝΔΡΙΣΜΕΝΟ ΠΟΥΡΙ
κλ. 1:10

ΤΛ. 02 ΤΥΠΙΚΗ ΤΟΜΗ ΔΑΠΕΔΟΥ ΠΑΙΧΝΙΔΟΤΟΠΟΥ
κλ. 1:10

ΤΛ. 03 ΤΥΠΙΚΗ ΤΟΜΗ ΔΑΠΕΔΟΥ ΓΙΑ ΚΑΛΑΘΟΣΦΑΙΡΑ
κλ. 1:10

ΤΛ. 04 ΤΥΠΙΚΗ ΤΟΜΗ ΛΕΚΑΝΗΣ ΔΕΝΤΡΟΥ
κλ. 1:20

ΤΛ.05 ΤΥΠΙΚΗ ΤΟΜΗ ΕΓΚΙΒΩΤΙΣΜΟΥ ΕΠΙΦΑΝΕΙΑΣ ΑΠΟ ΚΥΛΙΝΔΡΙΣΜΕΝΟ ΠΟΥΡΙ
κλ. 1:20

ΤΛ.07 ΤΥΠΙΚΗ ΤΟΜΗ ΔΙΑΧΩΡΙΣΤΙΚΗΣ ΛΙΝΙΑΣ ΣΕ ΤΟΠΙΟΤΕΧΝΗΜΕΝΟΥΣ ΧΩΡΟΥΣ ΠΡΑΣΙΝΟΥ
κλ. 1:20

ΥΦΙΣΤΑΜΕΝΟ ΕΔΑΦΟΣ

ΤΑΦΡΟΣ ΑΠΟΣΤΡΑΓΓΙΣΗΣ 1

ΤΑΦΡΟΣ ΑΠΟΣΤΡΑΓΓΙΣΗΣ 2

ΤΛ 08 ΤΥΠΙΚΕΣ ΛΕΠΤΟΜΕΡΕΙΕΣ ΤΑΦΡΩΝ ΑΠΟΣΤΡΑΓΓΙΣΗΣ
κλ. 1:20

ΤΛ.10 ΤΥΠΙΚΗ ΤΟΜΗ ΔΑΠΕΔΟΥ ΑΠΟ ΚΥΒΟΛΙΘΟΥΣ
κλ. 1:10



ΤΛ.11 ΛΕΠΤΟΜΕΡΕΙΑ ΤΟΠΟΘΕΤΗΣΗΣ ΠΑΣΣΑΛΩΝ - ΚΟΛΩΝΩΝ ΣΕ ΔΟΚΙΔΑ ΑΠΟ ΤΡΙΠΤΟ ΣΚΥΡΟΔΕΜΑ - ΟΡΙΟΘΕΤΗΣΗΣ ΠΑΡΚΟΥ
κλ. 1:20

- ΣΗΜΕΙΩΣΕΙΣ:**
1. ΣΚΥΡΟΔΕΜΑ ΚΑΤΗΓΟΡΙΑΣ C25/30.
 2. ΔΙΑΜΟΡΦΩΝΟΝΤΑΙ ΑΡΜΟΙ ΔΙΑΣΤΟΛΗΣ ΑΝΑ ΠΕΡΙΠΟΥ 10μ.
 3. ΟΙ ΘΕΣΕΙΣ ΤΩΝ ΑΡΜΩΝ ΔΙΑΣΤΟΛΗΣ ΘΑ ΕΓΚΡΙΘΟΥΝ ΠΡΟΗΓΟΥΜΕΝΩΣ ΑΠΟ ΤΩΝ ΕΠΙΒΛΕΠΟΝΤΑ ΜΗΧΑΝΙΚΟ.
 4. ΕΠΙΚΑΛΥΨΗ ΟΠΛΙΣΜΟΥ = 50χμ.