



ΠΑΡΚΟ ΟΔΟΣ ΦΡΥΝΙΧΟΥ

ΠΑΡΚΟ ΟΔΟΣ ΛΥΚΕΙΟΥ

ΠΑΡΚΟ ΟΔΟΣ ΝΗΡΕΩΣ

ΠΑΡΚΟ ΟΔΟΣ ΠΑΡΝΑΣΣΟΥ

ΠΑΡΚΟ ΟΔΟΣ ΞΗΡΟΚΑΜΠΟΥ

ΠΑΡΚΟ ΟΔΟΣ ΜΑΝΗΣ




ΠΑΡΚΟ ΟΔΟΣ ΝΗΡΕΩΣ - ΥΦΙΣΤΑΜΕΝΗ ΚΑΤΑΣΤΑΣΗ

ΔΕΔΟΜΕΝΑ


Τεμ. 622
Ε = 982 τ.μ.

ΖΗΤΟΥΜΕΝΑ


- *Τοποθέτηση παιχνιδιών για μικρότερα παιδιά (Παιδικό Πάρκο)
- *Δημιουργία Χώρων Ξεκούρασης/καθιστικοί χώροι
- *Δημιουργία Χώρων Διακίνησης

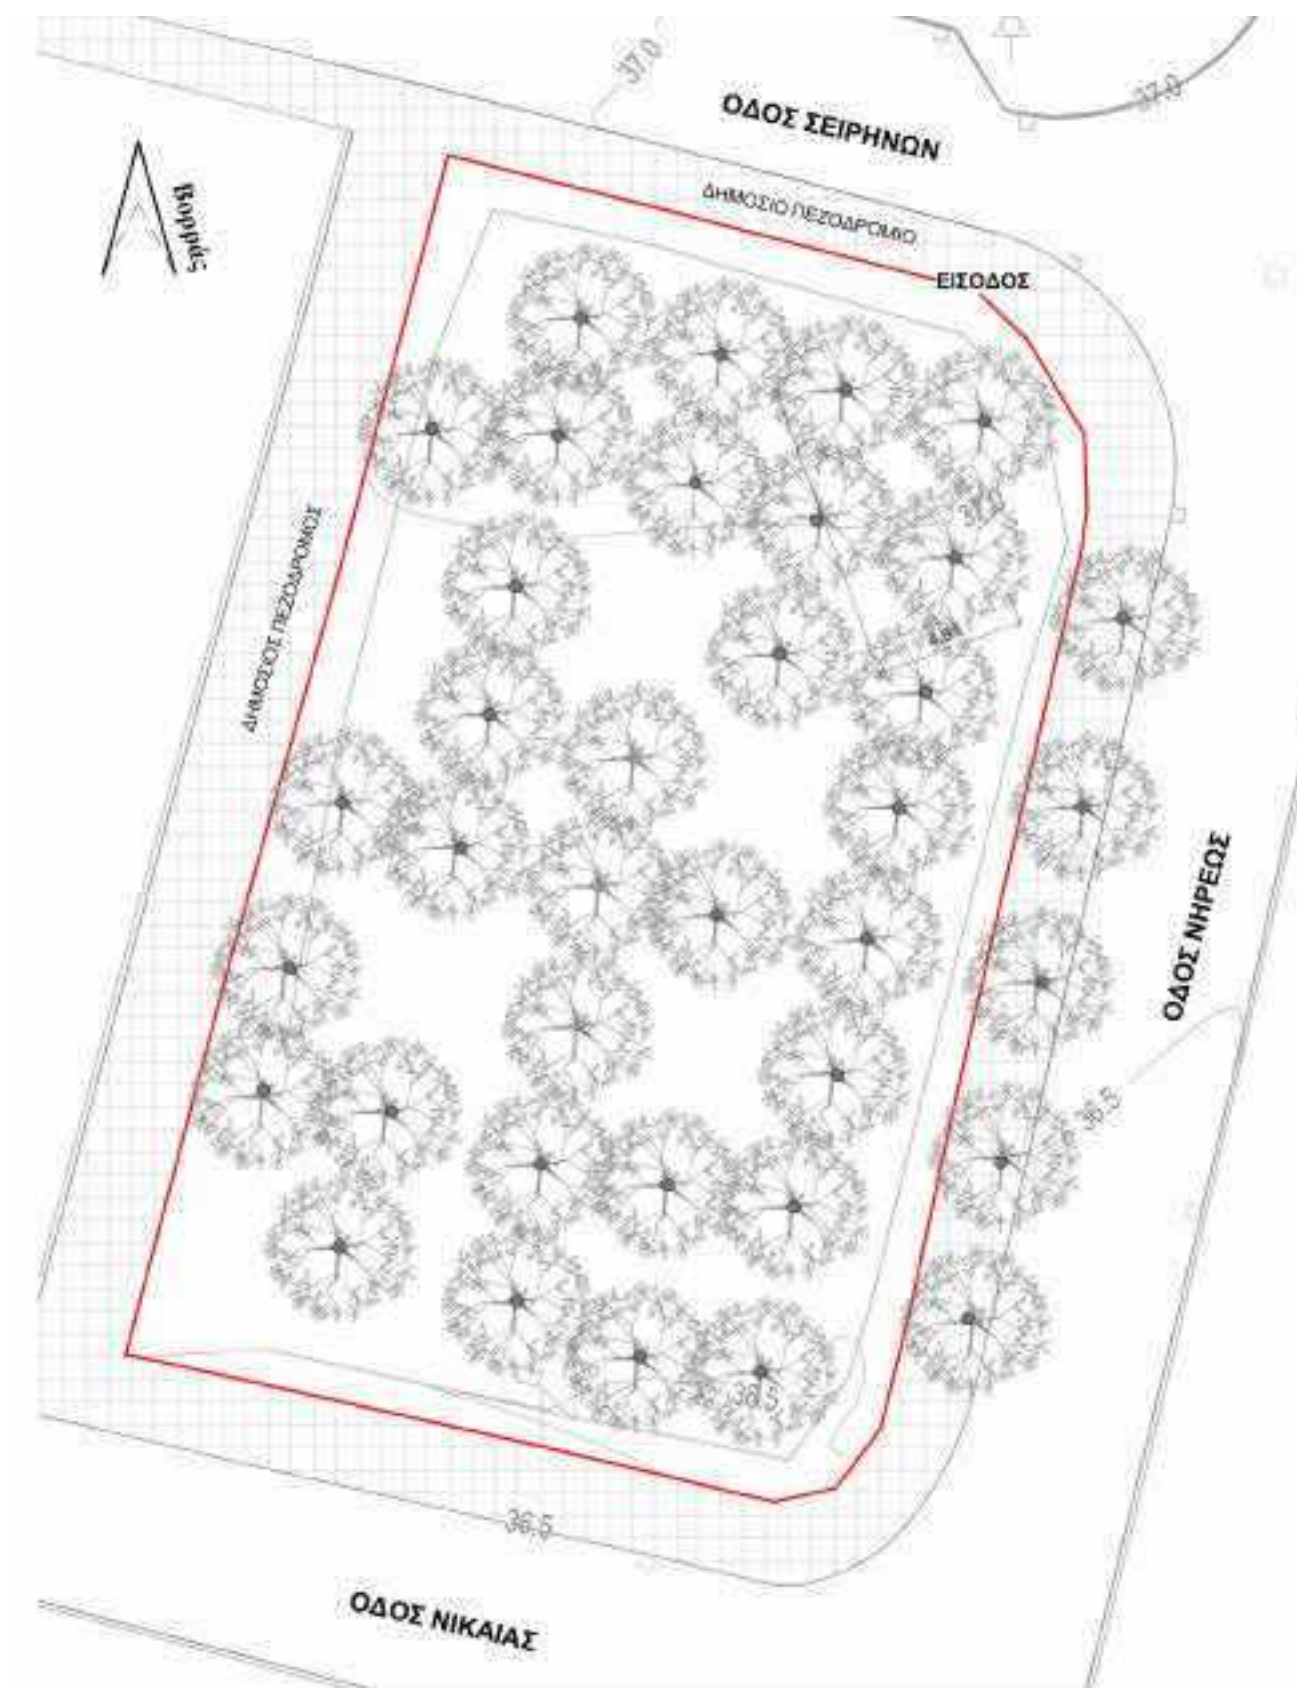


ΠΑΡΚΟ ΟΔΟΣ ΝΗΡΕΩΣ - ΠΡΟΤΑΣΗ

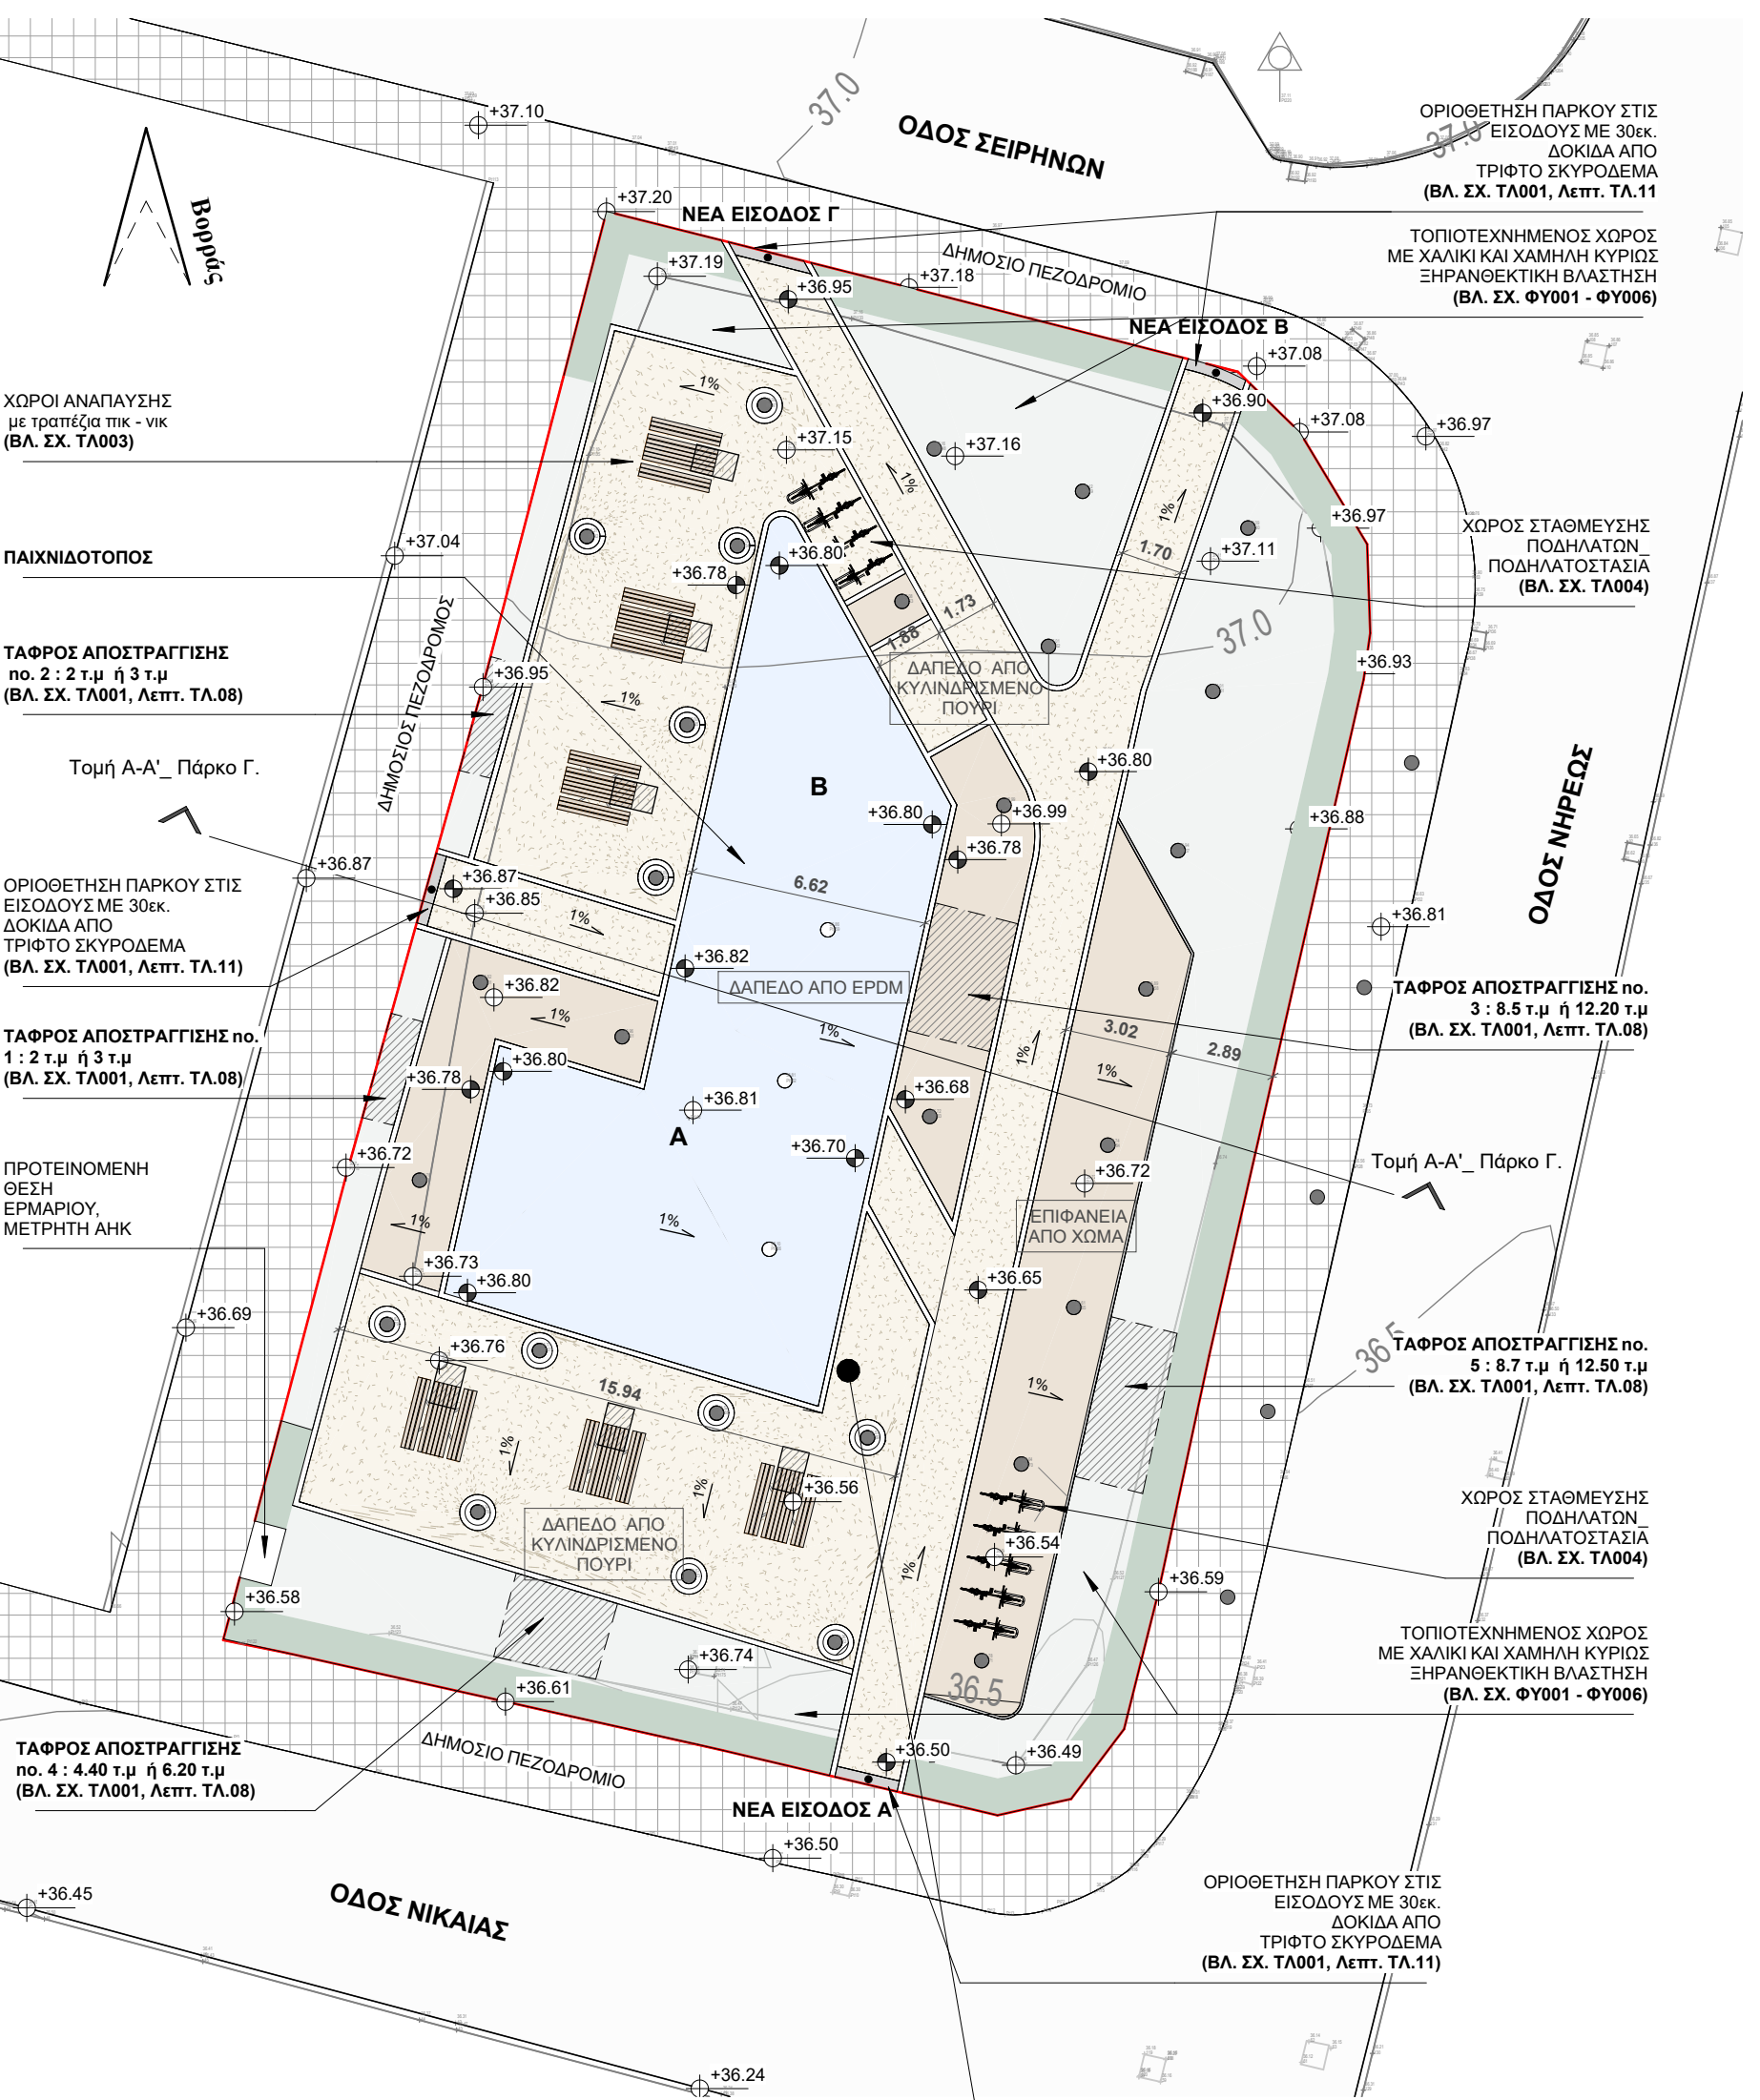

ΠΡΟΤΕΙΝΟΜΕΝΑ ΠΑΙΧΝΙΔΙΑ_ ΠΑΡΚΟ Γ
ΠΑΙΧΝΙΔΟΤΟΠΟΣ Π.01

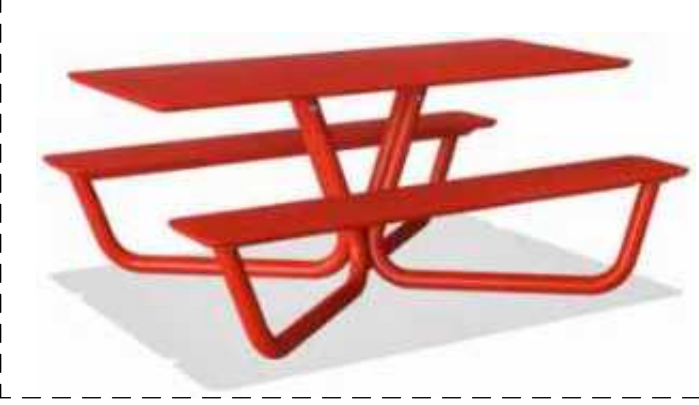


ΠΡΟΤΕΙΝΟΜΕΝΟ ΠΑΓΚΑΚΙ ΠΙΚ- ΝΙΚ
ΠΑΡΚΟ Γ_ ΜΕΤΑΛΛΙΚΟΣ ΣΚΕΛΕΤΟΣ
ΣΕ ΧΡΩΜΑ ΚΟΚΚΙΝΟ,
ΚΑΘΙΣΜΑ ΚΑΙ ΤΡΑΠΕΖΙ ΑΠΟ ΚΟΚΚΙΝΟ ΗPL Η ΞΥΛΟ

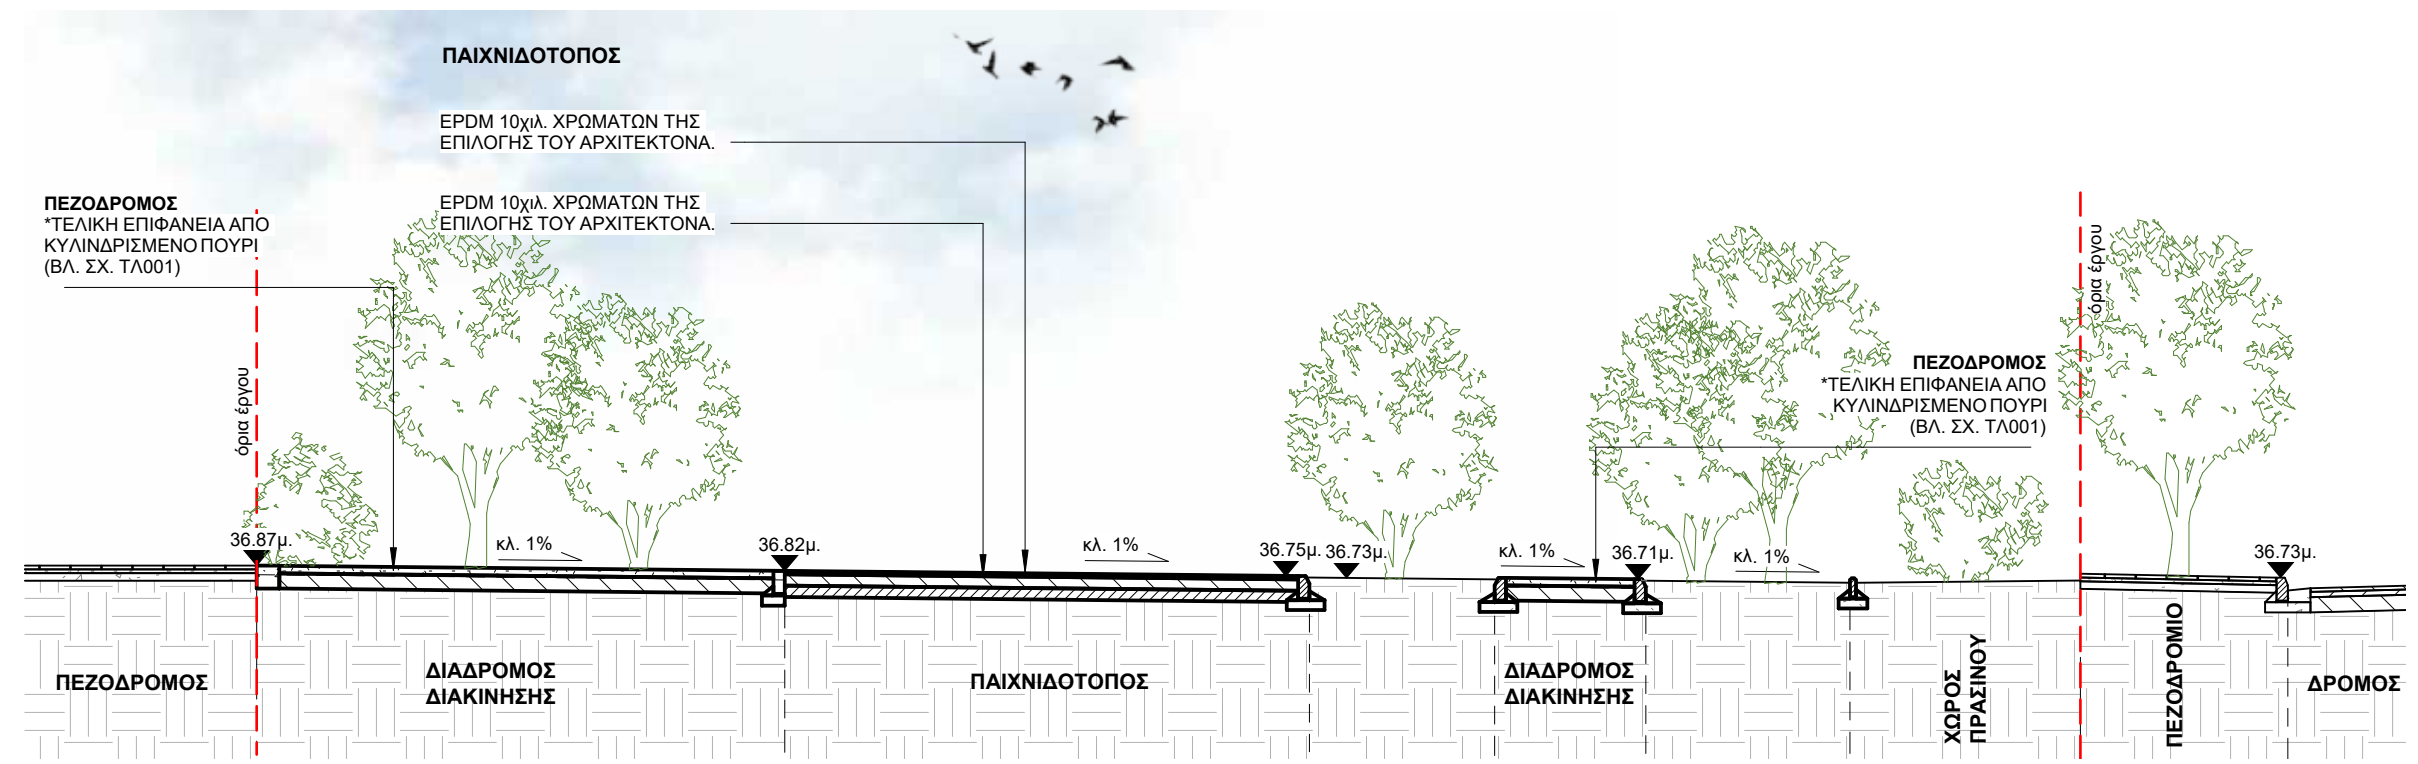

ΠΑΡΚΟ Γ_ - ΟΔΟΣ ΝΗΡΕΩΣ - ΤΟΜΗ Α - Α'
κλ. 1:100



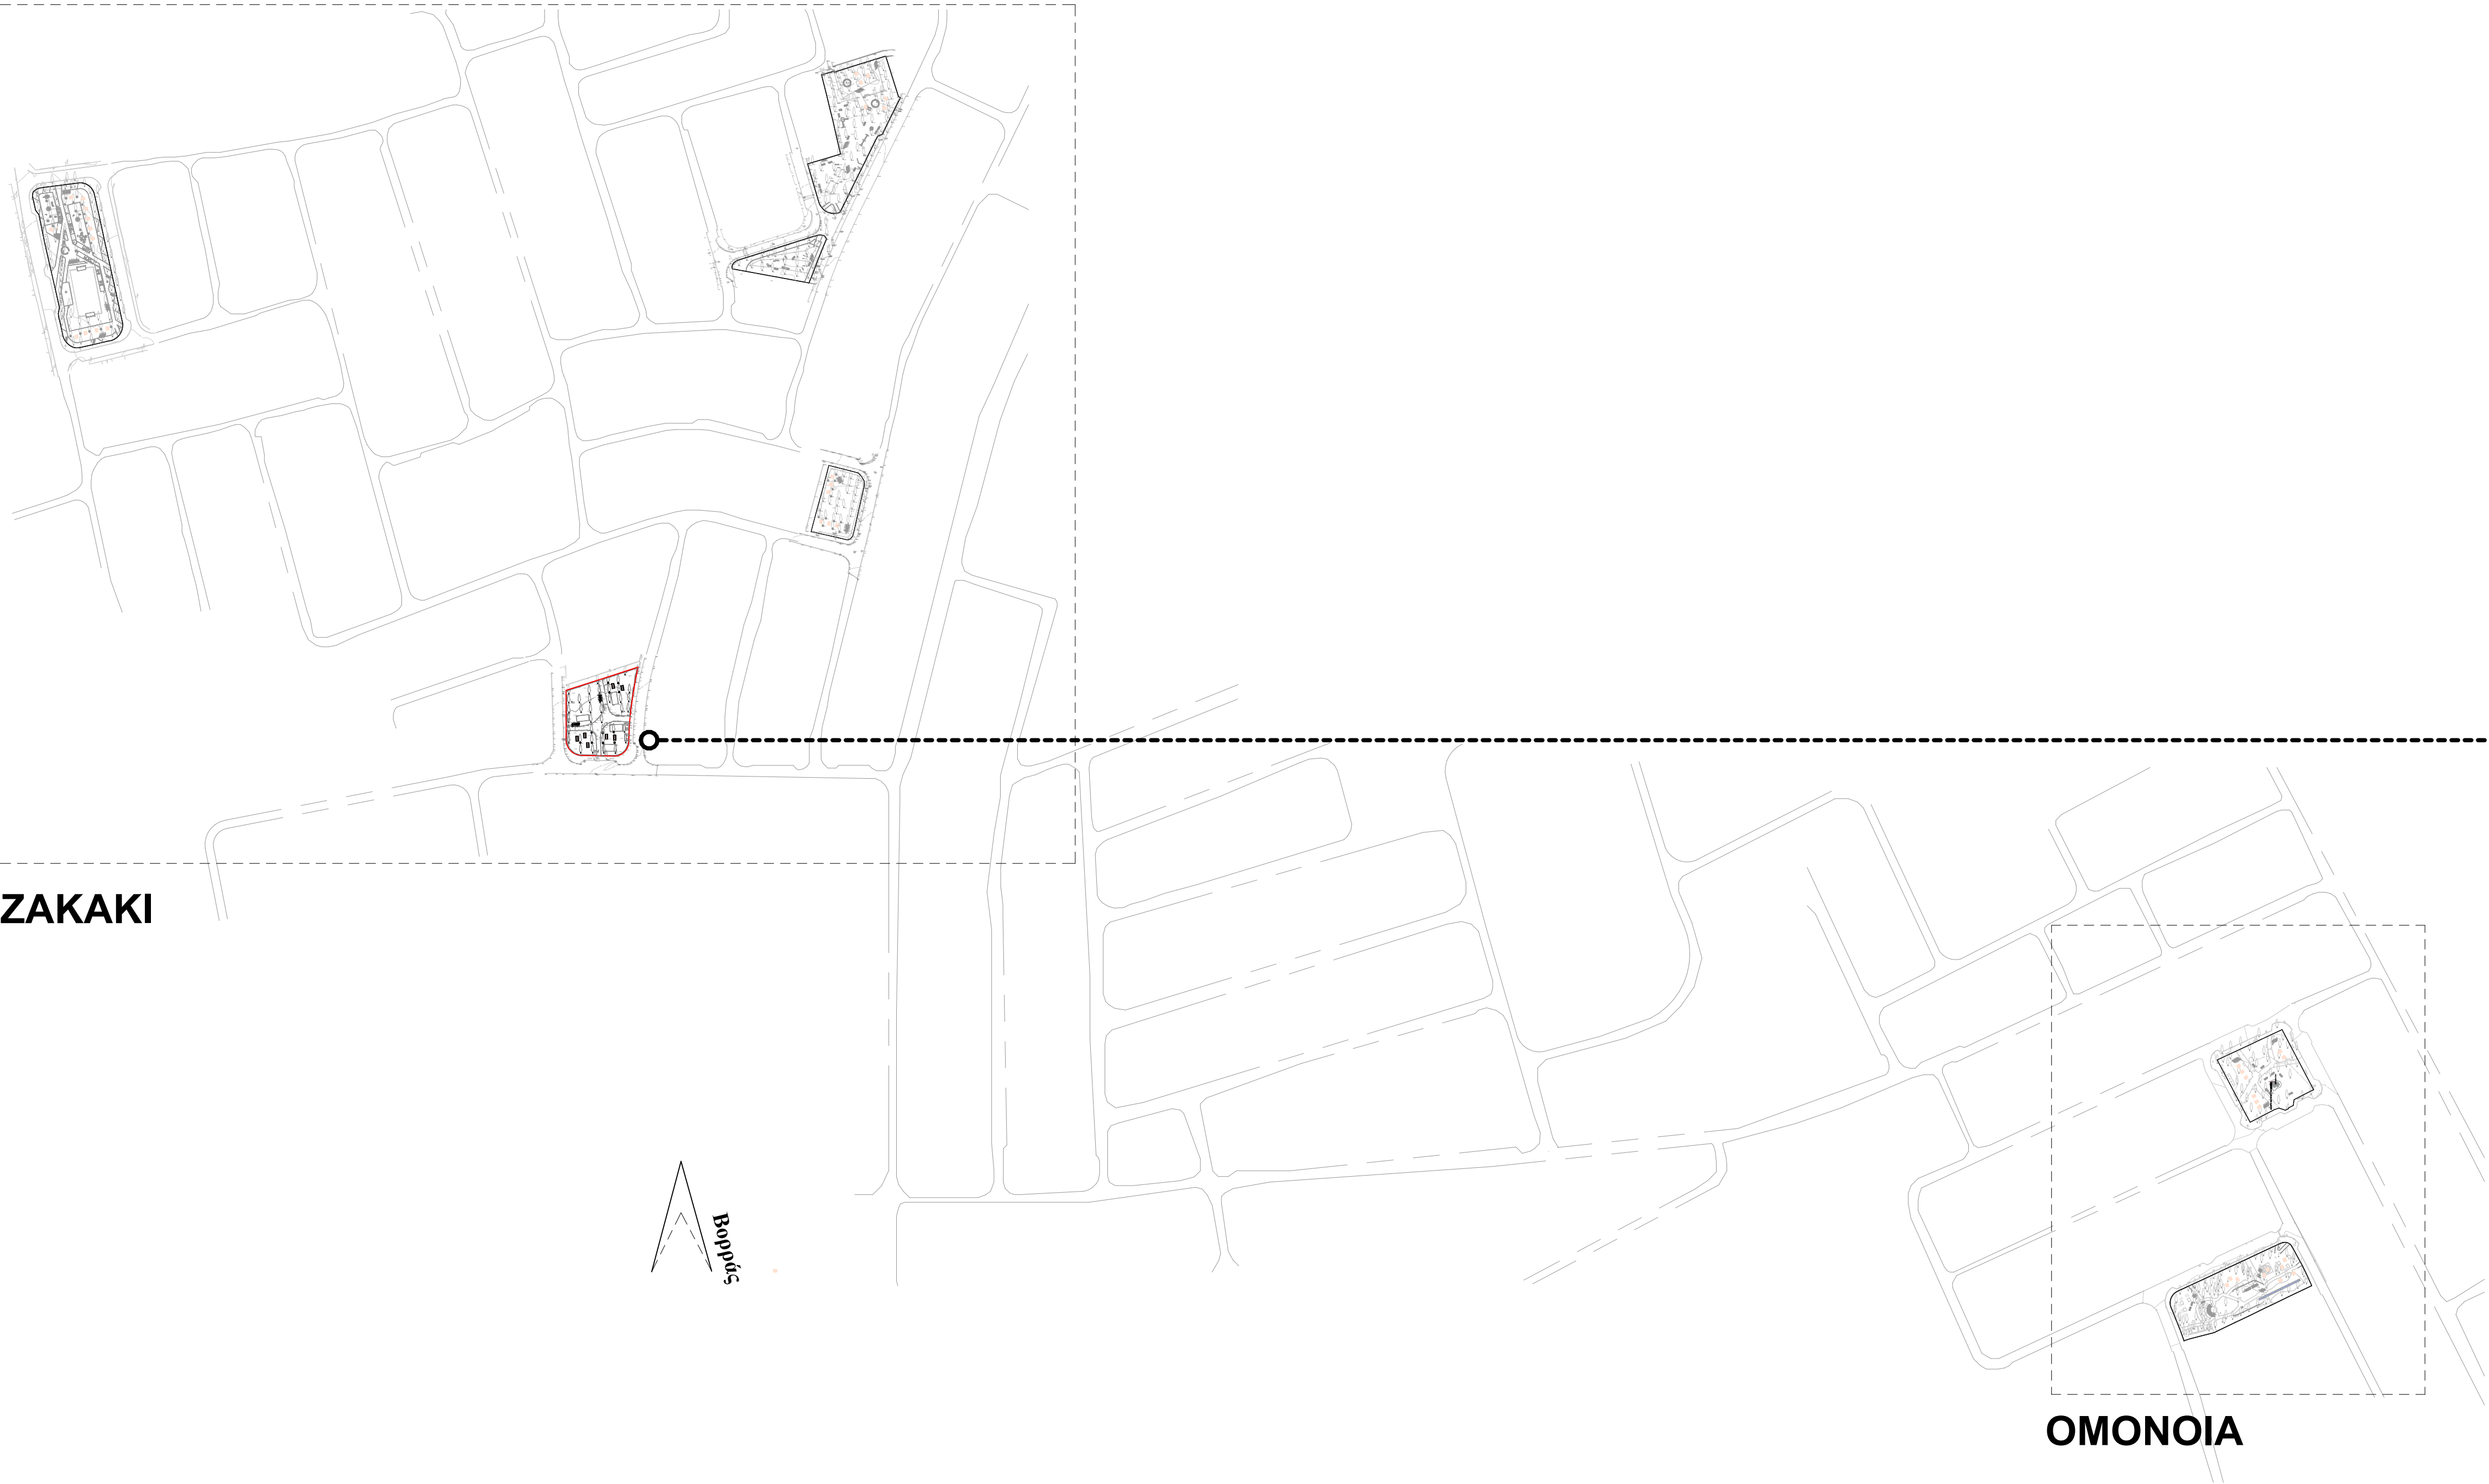

ΠΑΡΚΟ ΟΔΟΣ ΦΡΥΝΙΧΟΥ

ΠΑΡΚΟ ΟΔΟΣ ΛΥΚΕΙΟΥ

ΠΑΡΚΟ ΟΔΟΣ ΝΗΡΕΩΣ

ΠΑΡΚΟ ΟΔΟΣ ΠΑΡΝΑΣΣΟΥ

ΠΑΡΚΟ ΟΔΟΣ ΞΗΡΟΚΑΜΠΟΥ

ΠΑΡΚΟ ΟΔΟΣ ΜΑΝΗΣ




ΠΑΡΚΟ ΟΔΟΣ ΠΑΡΝΑΣΣΟΥ - ΥΦΙΣΤΑΜΕΝΗ ΚΑΤΑΣΤΑΣΗ

ΔΕΔΟΜΕΝΑ

Τεμ. 623
Ε = 1.774 τ.μ.

ΖΗΤΟΥΜΕΝΑ

- *Αντικατάσταση ή αναβάθμιση υφιστάμενων παιχνιδιών
- *Δημιουργία χώρου υπαίθριου γυμναστηρίου (Εφηβικό Πάρκο)
- *Δημιουργία Χώρων Ξεκούρασης/ καθιστικοί χώροι
- *Η διάδρομοι διακίνησης να παραμείνουν

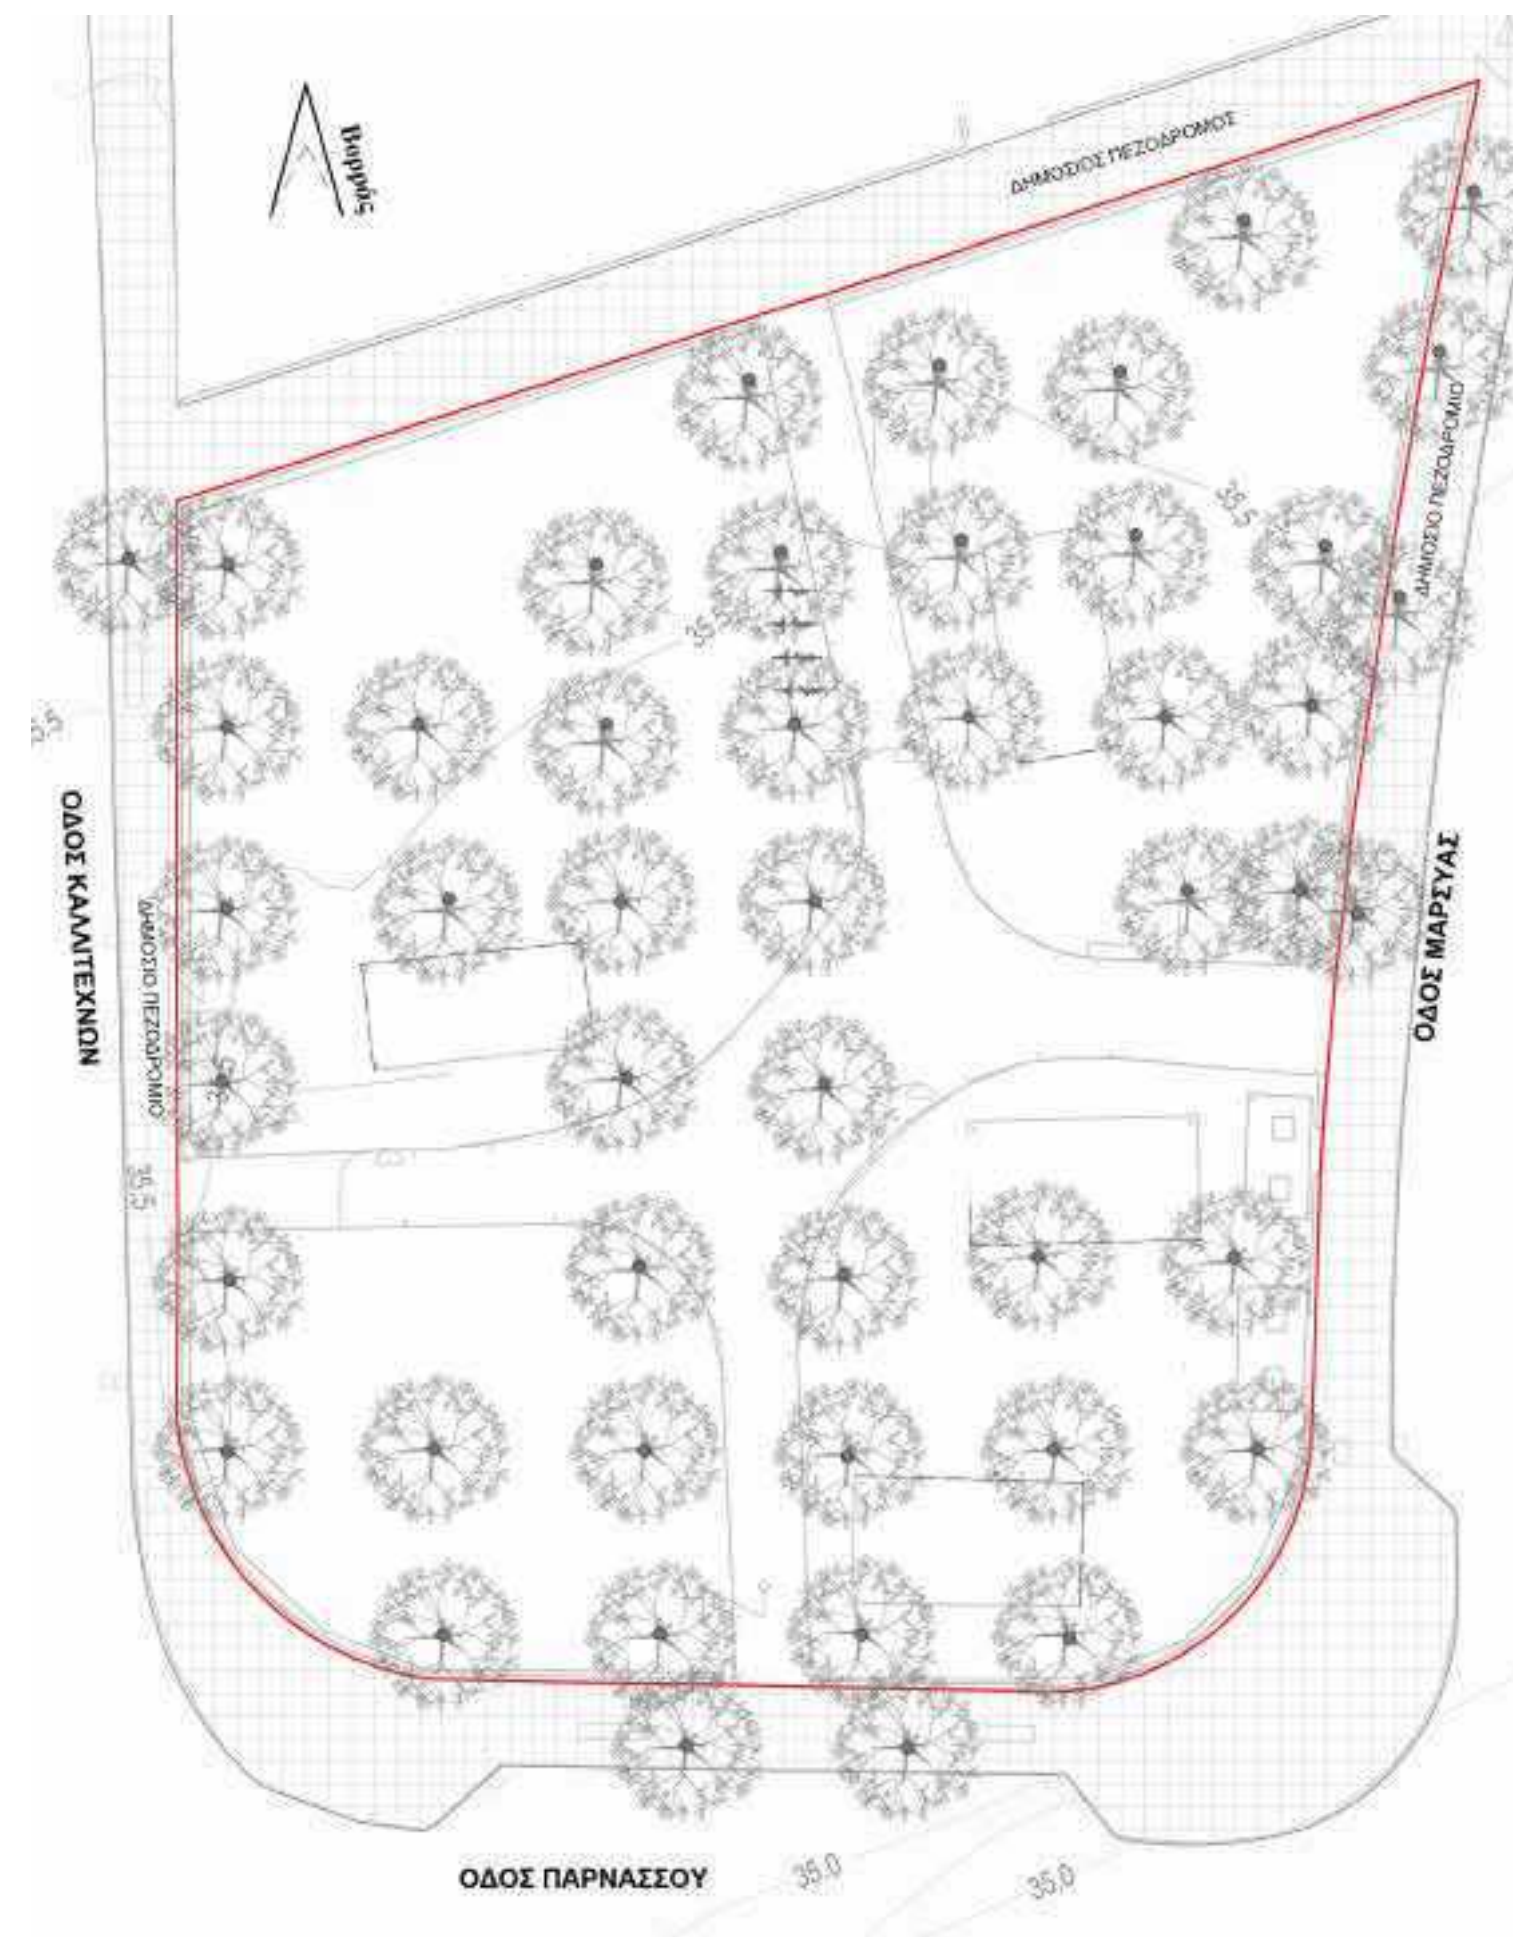

ΠΑΡΚΟ ΟΔΟΣ ΠΑΡΝΑΣΣΟΥ - ΠΡΟΤΑΣΗ




ΠΡΟΤΕΙΝΟΜΕΝΑ ΟΡΓΑΝΑ ΓΥΜΝΑΣΤΙΚΗΣ _ ΠΑΡΚΟ Δ



A.F. MODINOS & S.A. VRAHIMIS
CHARTERED ARCHITECTS & ENGINEERS

ΥΠΟΜΝΗΜΑ	
●	ΘΕΣΗ ΥΦΙΣΤΑΜΕΝΩΝ ΔΕΝΤΡΩΝ
○	ΜΙΚΡΑ ΔΕΝΤΡΑ Η ΦΟΙΝΙΚΙΕΣ ΠΟΥ ΠΡΟΤΙΝΕΙΤΑΙ ΝΑ ΑΦΑΙΡΕΘΟΥΝ
■	ΚΥΒΟΛΙΘΟΙ 10x10εκ.
■	ΠΑΤΩΜΑ ΑΠΟ ΕΡΔΜ (ΠΑΙΧΝΙΔΟΤΟΠΟΙ)
■	ΤΡΙΦΤΟ ΣΚΥΡΟΔΕΜΑ
■	ΤΟΠΙΟΤΕΧΝΗΜΕΝΟΙ ΧΩΡΟΙ ΠΡΑΣΙΝΟΥ ΜΕ ΧΑΛΙΚΗ ΒΛΑΣΤΗΣΗ
■	ΚΥΛΙΝΔΡΙΣΜΕΝΟ ΠΟΥΡΙ
■	ΕΠΙΦΑΝΕΙΑ ΑΠΟ ΧΩΜΑ
○	ΠΑΓΚΑΚΙ ΚΥΚΛΙΚΟ ΣΥΛΙΝΟ Πα.1 ΜΕ ΧΩΡΟ ΓΙΑ ΤΡΟΧΟΚΑΘΙΣΜΑ ΑμεΑ
○	ΠΑΓΚΑΚΙ ΚΥΚΛΙΚΟ Πα.2
■	ΠΑΓΚΑΚΙΑ Πα.3
■	ΠΑΓΚΑΚΙΑ ΠΙΚ - ΝΙΚ ΜΕ ΧΩΡΟ ΓΙΑ ΤΡΟΧΟΚΑΘΙΣΜΑ ΑμεΑ
■	ΥΦΙΣΤΑΜΕΝΕΣ ΕΙΣΟΔΟΙ (Όπου δεν αναγράφονται στις κατόψεις ως εισόδοι, θα κατασκευαστεί τοιχάρια από σπλιγμένο σκυρόδεμα στο ίδιο ύψος με το υφιστάμενο τοιχάρια με το οποίο συνορεύει.
■	ΥΦΙΣΤΑΜΕΝΑ ΚΑΙΝΟΥΡΓΙΑ ΠΑΓΚΑΚΙΑ (ΘΑ ΑΦΑΙΡΕΘΟΥΝ ΚΑΙ ΘΑ ΦΥΛΑΧΘΟΥΝ)
○	ΥΦΙΣΤΑΜΕΝΟΙ ΜΕΤΑΛΛΙΚΟΙ ΚΑΛΑΘΟΙ (ΘΑ ΕΠΑΝΟΤΟΠΟΘΕΤΗΘΟΥΝ ΣΕ ΆΛΛΑ ΣΗΜΕΙΑ)
○	ΥΦΙΣΤΑΜΕΝΟΙ ΚΑΛΑΘΟΙ ΑΠΟ ΜΠΕΤΟΝ (ΘΑ ΕΠΑΝΟΤΟΠΟΘΕΤΗΘΟΥΝ ΣΕ ΆΛΛΑ ΣΗΜΕΙΑ)
○	ΠΡΟΤΕΙΝΟΜΕΝΟΙ ΚΑΛΑΘΟΙ ΑΠΟ ΜΠΕΤΟΝ
○	ΥΦΙΣΤΑΜΕΝΟΙ ΣΤΥΛΟΙ ΦΩΤΙΣΜΟΥ - ΠΑΡΑΜΕΝΟΥΝ
■	ΤΑΦΡΟΣ ΑΠΟΣΤΡΑΓΓΙΣΗΣ (Βλ. Σχ. ΤΑ001, Λεπτομέρεια Τλ.08)

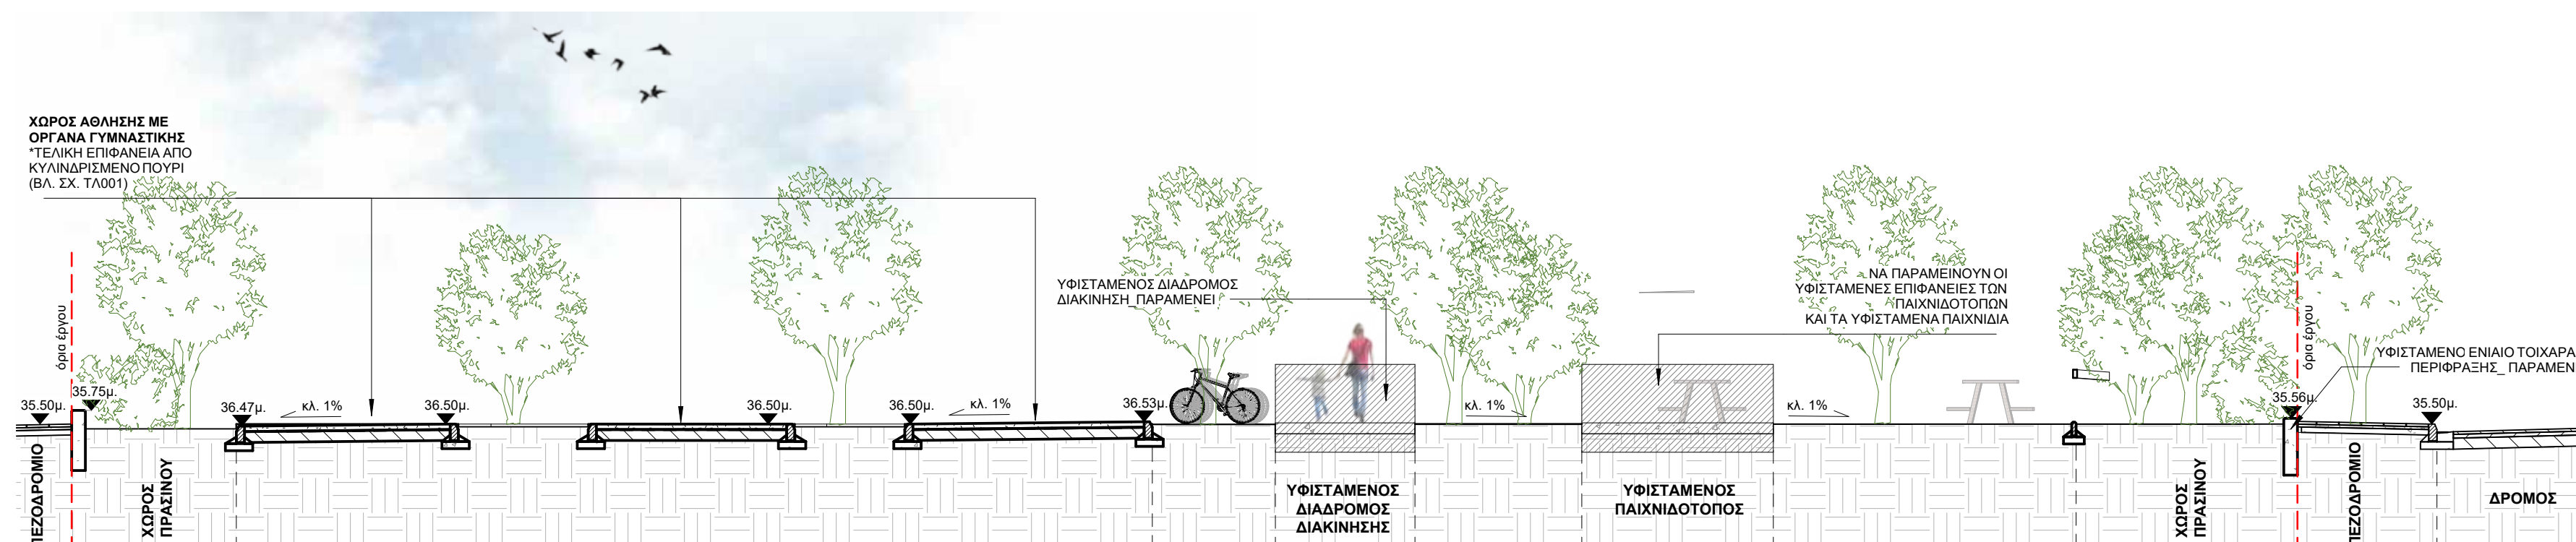

ΠΑΡΚΟ Β. - ΟΔΟΣ ΠΑΡΝΑΣΣΟΥ - ΤΟΜΗ Α-Α' ΚΛ. 1:100



ΔΗΜΟΣ ΛΕΜΕΣΟΥ

"ΑΝΑΠΛΑΣΗ ΔΗΜΟΣΙΩΝ ΠΛΑΤΕΙΩΝ ΣΤΑ ΠΛΑΙΣΙΑ ΑΝΑΖΩΟΓΟΝΗΣΗΣ ΤΟΥ ΑΣΤΙΚΟΥ ΠΕΡΙΒΑΛΛΟΝΤΟΣ ΣΤΗ ΛΕΜΕΣΟ"

ΣΥΝΟΙΚΙΑ ΑΓΙΟΥ ΣΠΥΡΙΔΩΝΑ



ΠΑΡΚΟ ΟΔΟΣ ΦΡΥΝΙΧΟΥ

ΠΑΡΚΟ ΟΔΟΣ ΛΥΚΕΙΟΥ

ΠΑΡΚΟ ΟΔΟΣ ΝΗΡΕΩΣ

ΠΑΡΚΟ ΟΔΟΣ ΠΑΡΝΑΣΣΟΥ

ΠΑΡΚΟ ΟΔΟΣ ΞΗΡΟΚΑΜΠΟΥ

ΠΑΡΚΟ ΟΔΟΣ ΜΑΝΗΣ




ΠΑΡΚΟ ΟΔΟΣ ΞΗΡΟΚΑΜΠΟΥ - ΥΦΙΣΤΑΜΕΝΗ ΚΑΤΑΣΤΑΣΗ

ΔΕΔΟΜΕΝΑ

Τεμ. 346
Ε = 2.243 τ.μ.

ΖΗΤΟΥΜΕΝΑ

- *Τοποθέτηση παιχνιδιών για μικρότερα παιδιά (Παιδικό Πάρκο)
- *Δημιουργία Χώρων Ξεκούρασης/καθιστικοί χώροι
- *Η διαδρόμη διακίνησης να παραμείνουν

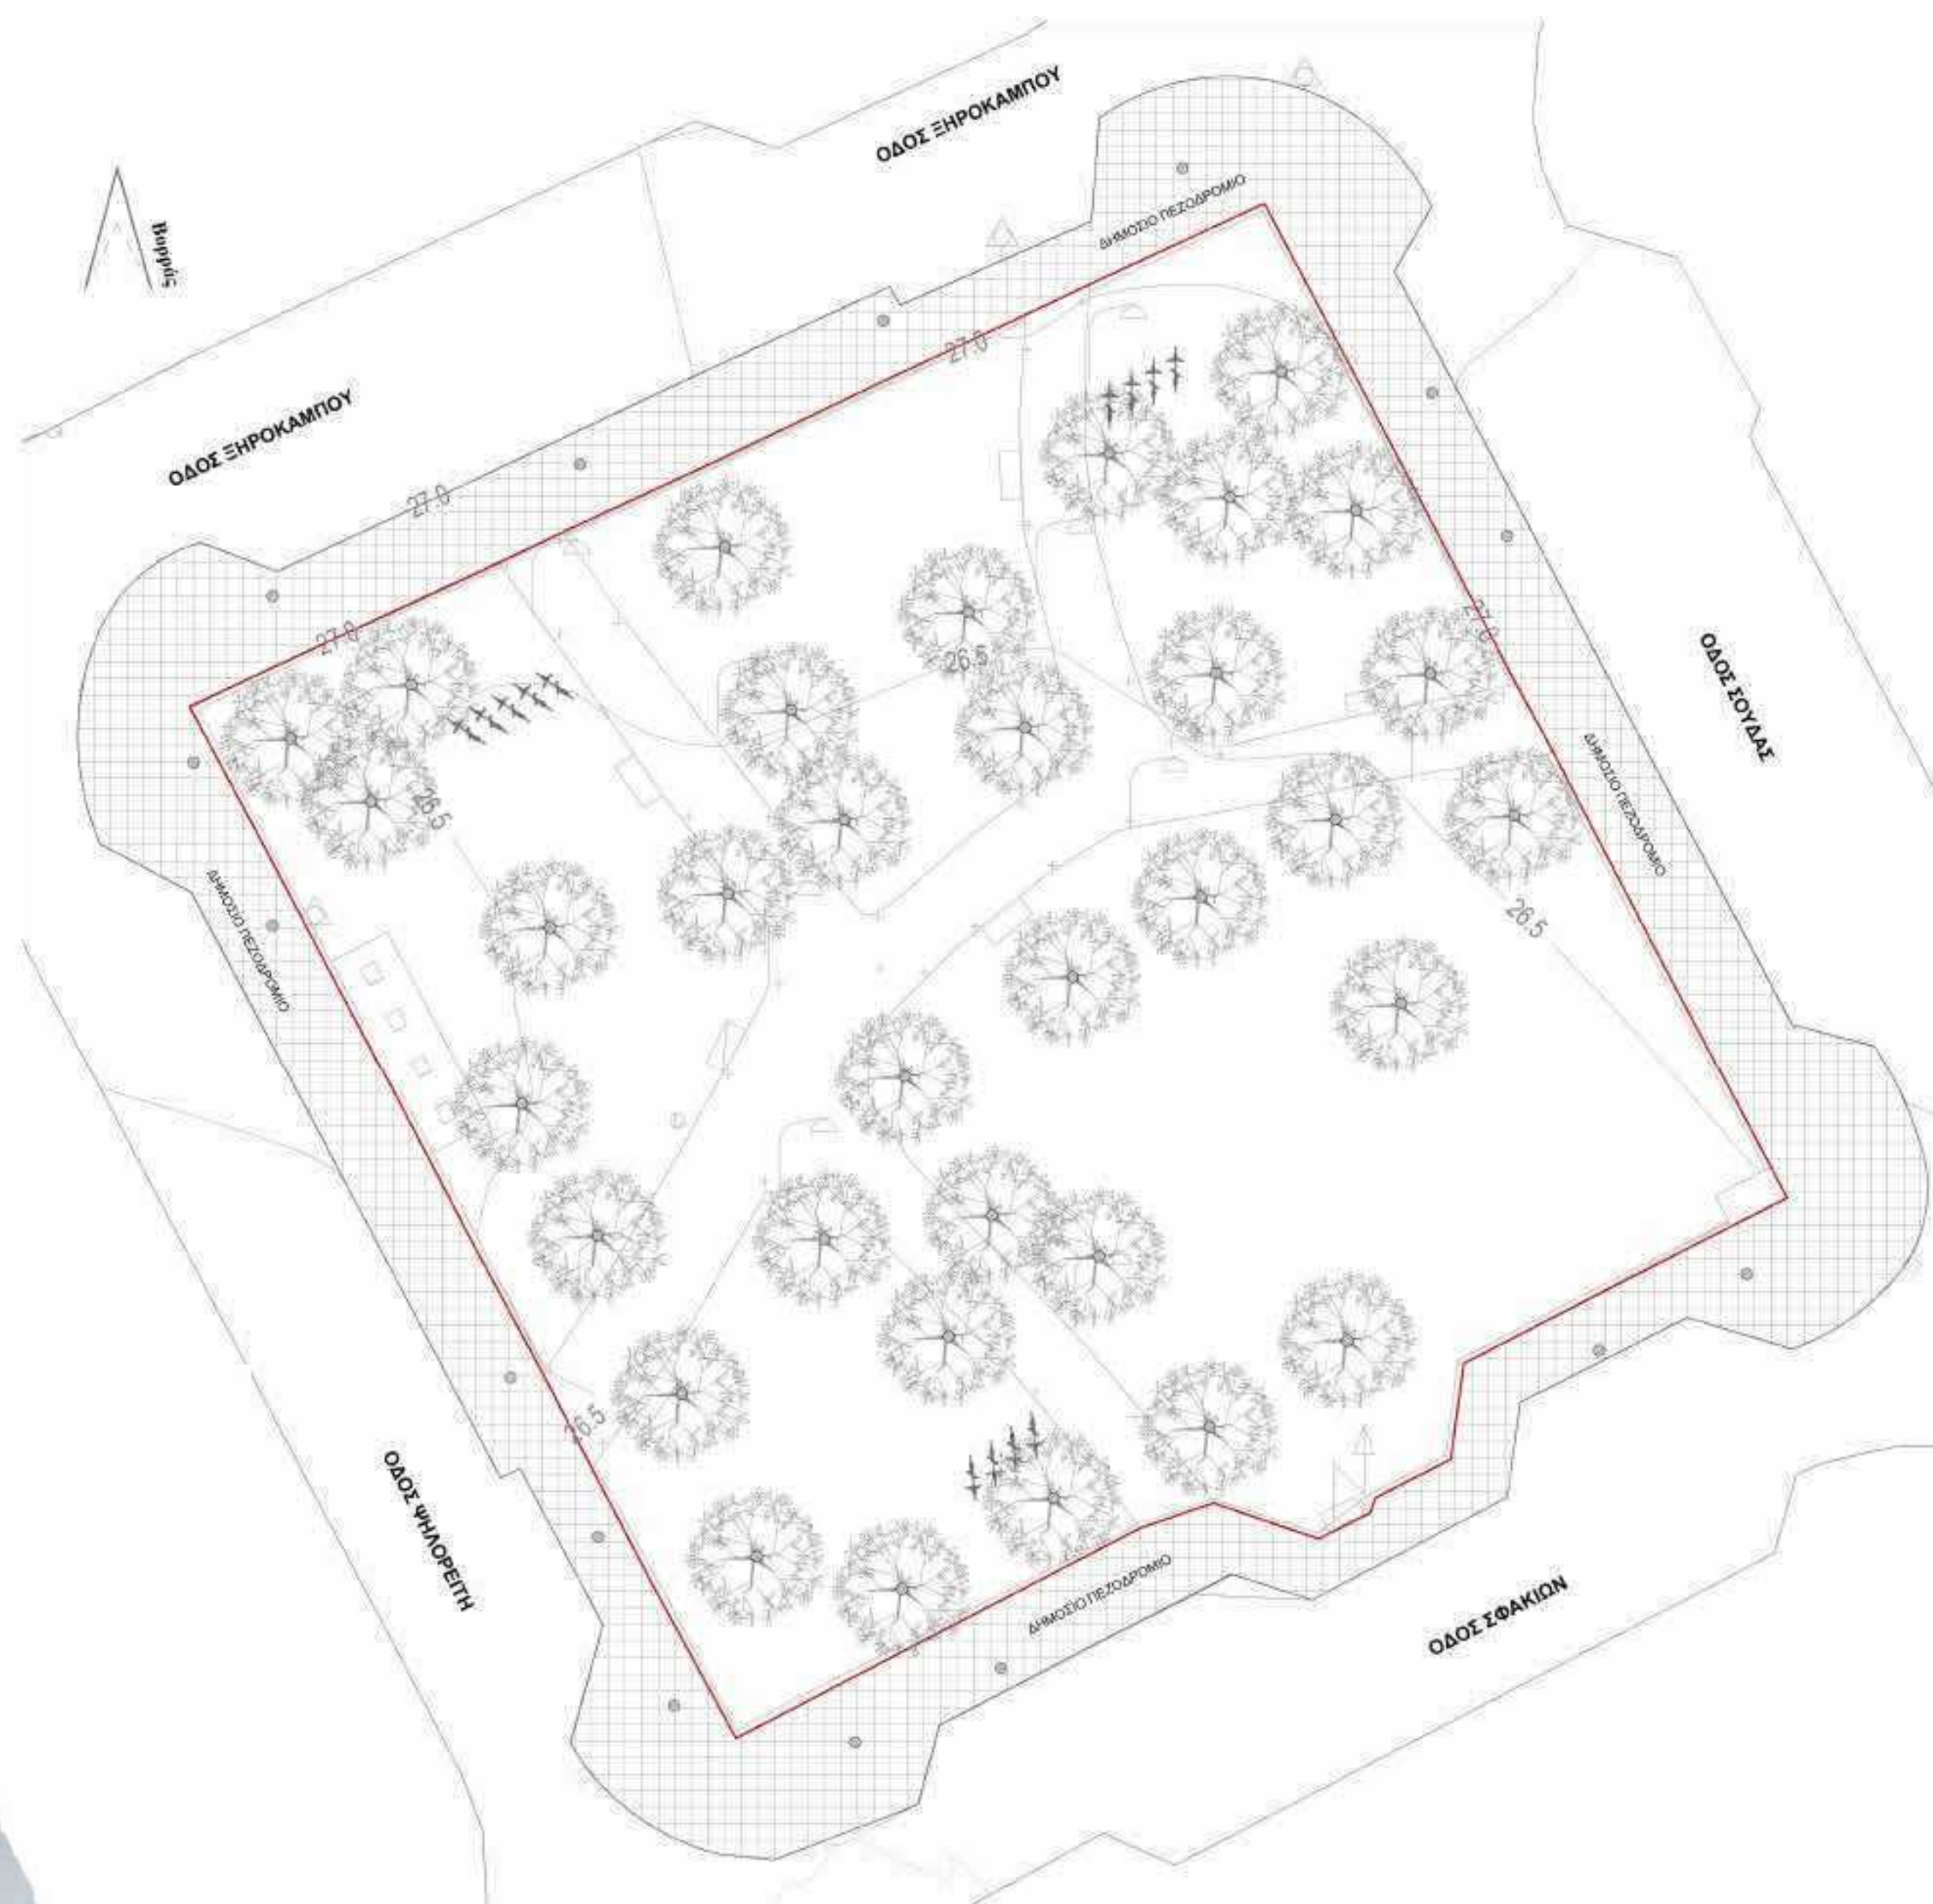

"ΑΝΑΠΛΑΣΗ ΔΗΜΟΣΙΩΝ ΠΛΑΤΕΙΩΝ ΣΤΑ ΠΛΑΙΣΙΑ ΑΝΑΖΩΟΓΟΝΗΣΗΣ ΤΟΥ ΑΣΤΙΚΟΥ ΠΕΡΙΒΑΛΛΟΝΤΟΣ ΣΤΗ ΛΕΜΕΣΟ"




ΔΗΜΟΣ ΛΕΜΕΣΟΥ


A.F. MODINOS & S.A. VRAHIMIS
CHARTERED ARCHITECTS & ENGINEERS

ΠΑΡΚΟ ΟΔΟΣ ΞΗΡΟΚΑΜΠΟΥ - ΠΡΟΤΑΣΗ

A.F. MODINOS & S.A. VRAHIMIS
CHARTERED ARCHITECTS & ENGINEERS

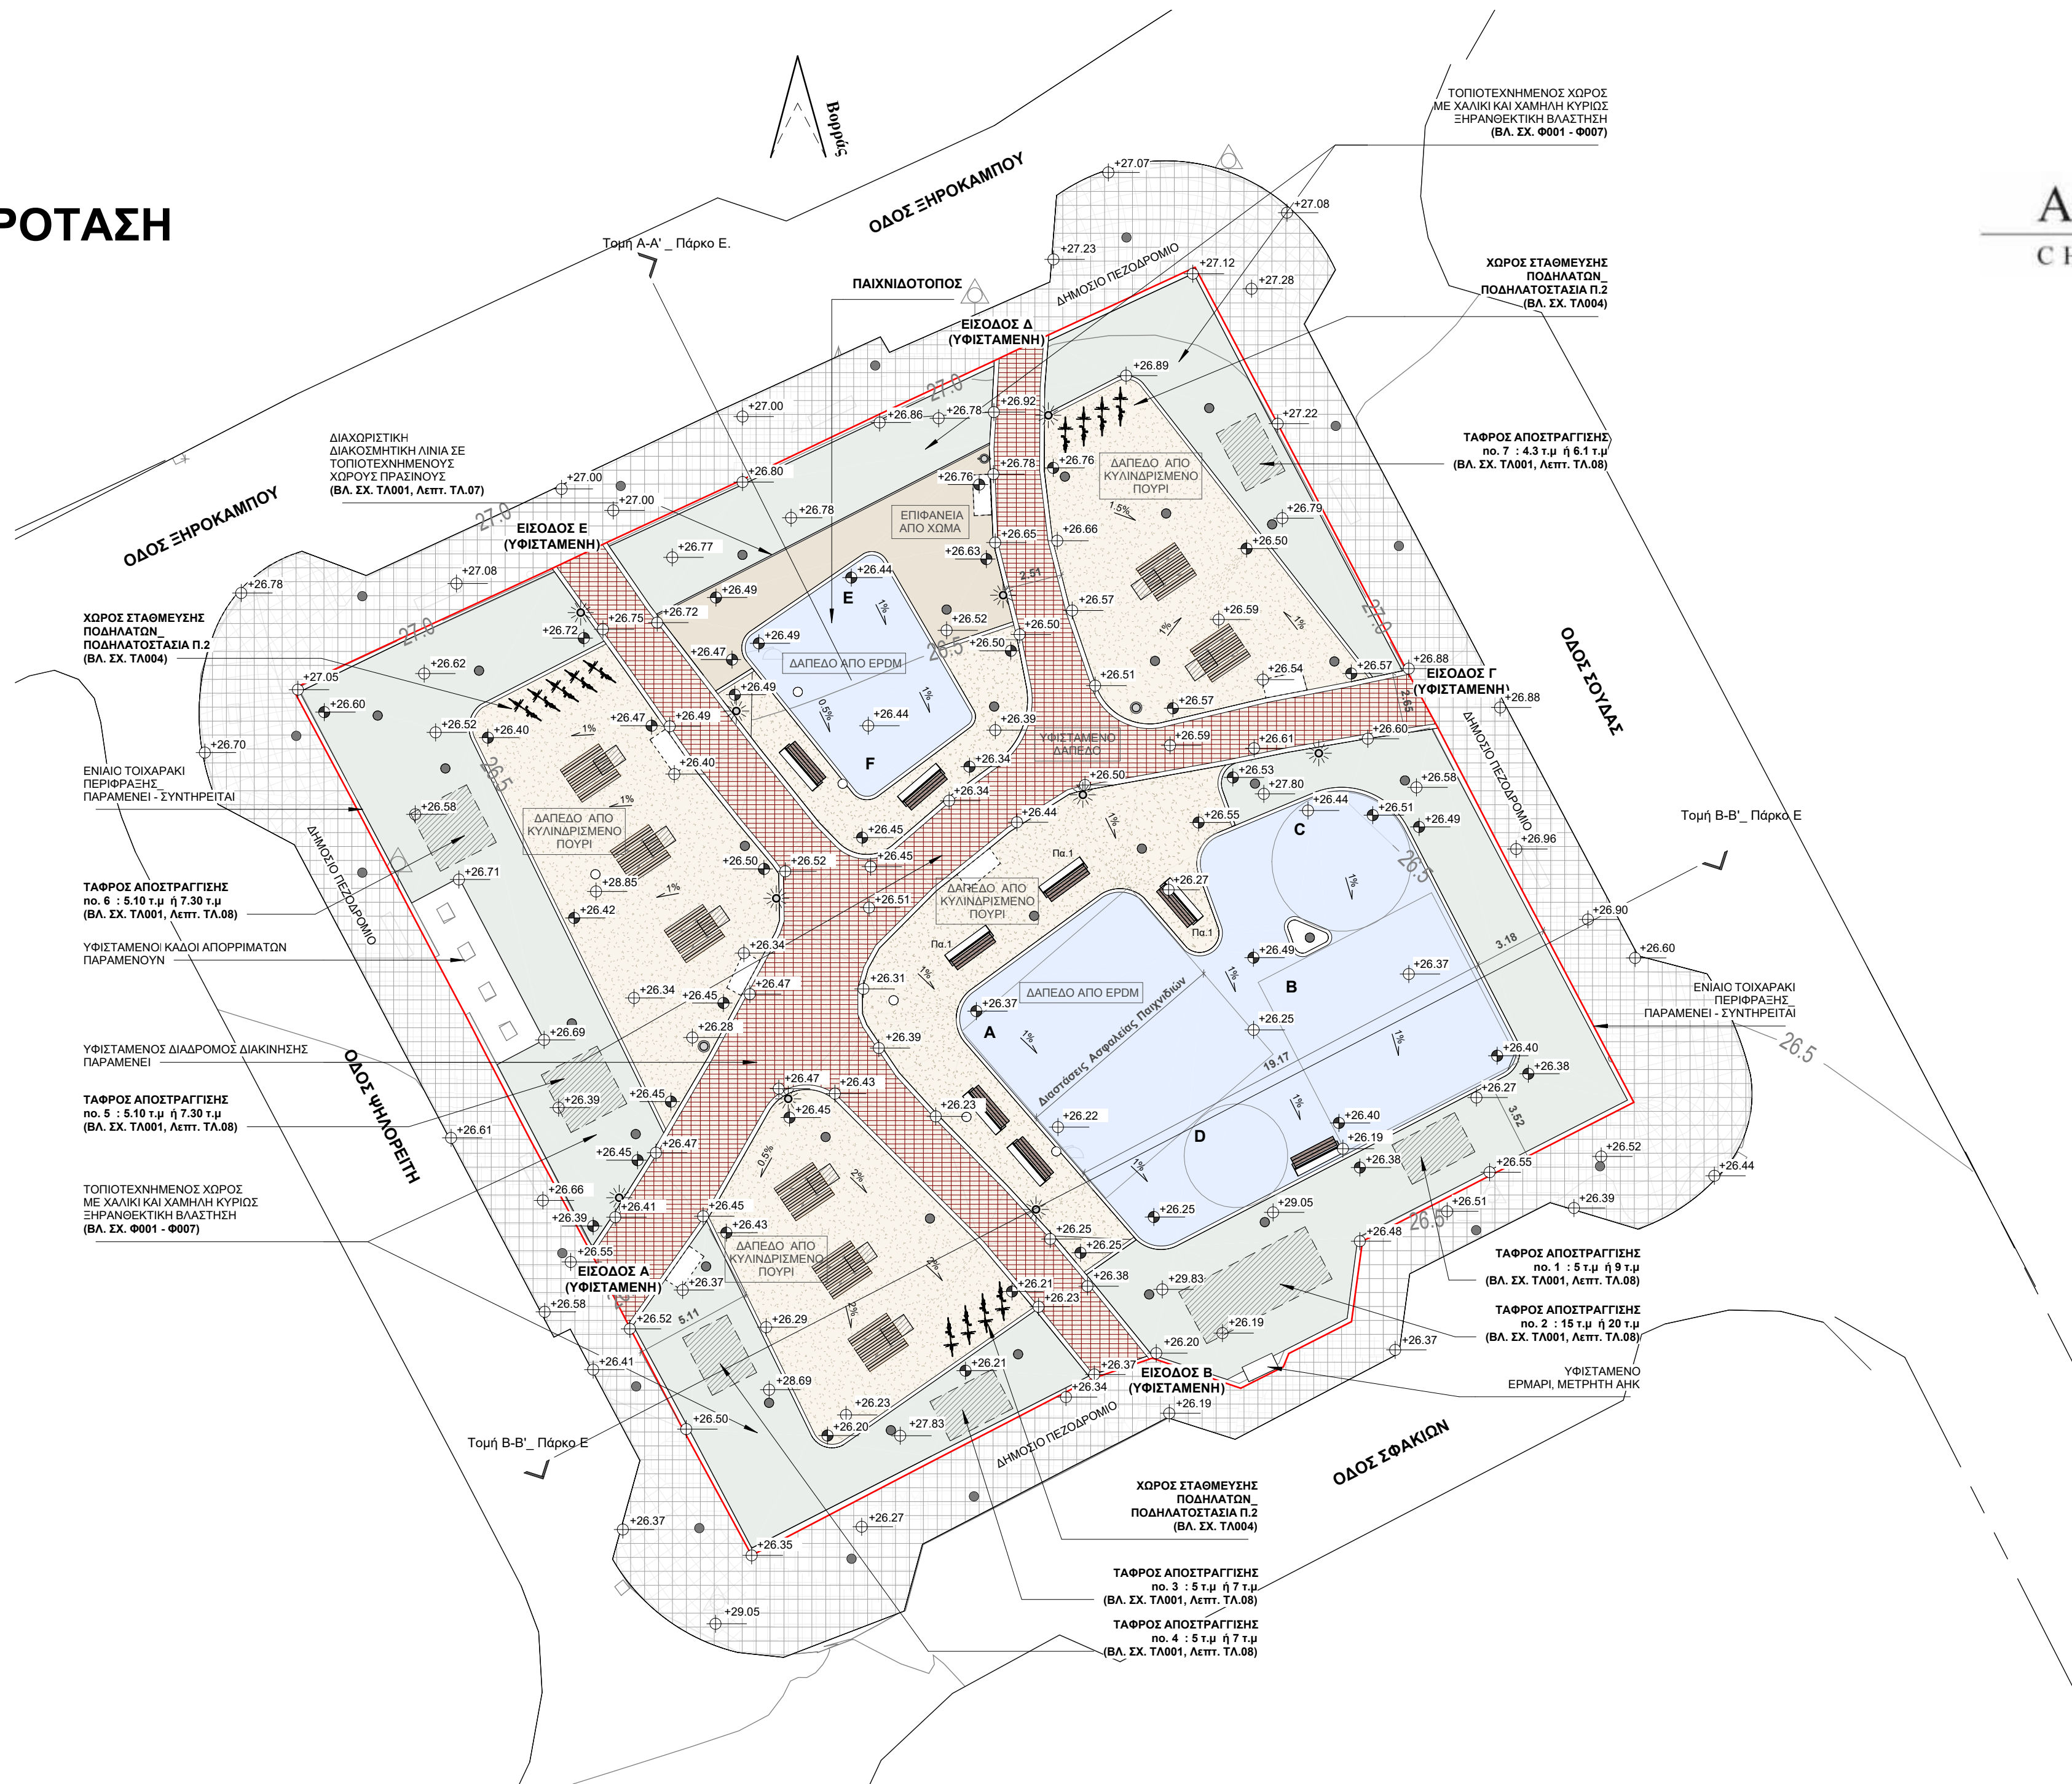

ΥΠΟΜΝΗΜΑ	
	ΘΕΣΗ ΥΦΙΣΤΑΜΕΝΩΝ ΔΕΝΤΡΩΝ
	ΜΙΚΡΑ ΔΕΝΤΡΑ Ή ΦΟΙΝΙΚΙΕΣ ΠΟΥ ΠΡΟΤΕΙΝΕΤΑΙ ΝΑ ΑΦΑΙΡΕΘΟΥΝ
	ΚΥΒΟΛΙΘΟΙ 10x10εκ.
	ΠΑΤΩΜΑ ΑΠΟ ΕΡΔΜ (ΠΑΙΧΝΙΔΟΤΟΠΟΣ)
	ΤΡΙΦΤΟ ΣΚΥΡΟΔΕΜΑ
	ΤΟΠΙΟΤΕΧΝΗΜΕΝΟΙ ΧΩΡΟΙ ΠΡΑΣΙΝΟΥ ΜΕ ΧΑΜΗΛΗ ΒΛΑΣΤΗΣΗ
	ΚΥΛΙΝΔΡΙΣΜΕΝΟ ΠΟΥΡΙ
	ΕΠΙΦΑΝΕΙΑ ΑΠΟ ΧΩΜΑ
	ΠΑΓΚΑΚΙ ΚΥΚΛΙΚΟ ΞΥΛΙΝΟ Πα.1 ΜΕ ΧΩΡΟ ΓΙΑ ΤΡΟΧΟΚΑΘΙΣΜΑ ΑμεΑ
	ΠΑΓΚΑΚΙ ΚΥΚΛΙΚΟ Πα.2
	ΠΑΓΚΑΚΙΑ Πα.3
	ΠΑΓΚΑΚΙΑ ΠΙΚ - ΝΙΚ ΜΕ ΧΩΡΟ ΓΙΑ ΤΡΟΧΟΚΑΘΙΣΜΑ ΑμεΑ
	ΥΦΙΣΤΑΜΕΝΕΣ ΕΙΣΟΔΟΙ (Όπου δεν αναγράφονται στις κατόψεις ως εισόδοι, θα κατασκευαστεί τοιχωράκι από σπλισμένο σκυρόδεμα στο ίδιο ύψος με το υφιστάμενο τοιχωράκι με το οποίο συνορεύει.
	ΥΦΙΣΤΑΜΕΝΑ ΚΑΙΝΟΥΡΓΙΑ ΠΑΓΚΑΚΙΑ (ΘΑ ΑΦΑΙΡΕΘΟΥΝ ΚΑΙ ΘΑ ΦΥΛΑΧΘΟΥΝ)
	ΥΦΙΣΤΑΜΕΝΟΙ ΜΕΤΑΛΛΙΚΟΙ ΚΑΛΑΘΟΙ (ΘΑ ΕΠΑΝΑΤΟΠΟΘΕΤΗΘΟΥΝ ΣΕ ΆΛΛΑ ΣΗΜΕΙΑ)
	ΥΦΙΣΤΑΜΕΝΟΙ ΚΑΛΑΘΟΙ ΑΠΟ ΜΠΕΤΟΝ (ΘΑ ΕΠΑΝΑΤΟΠΟΘΕΤΗΘΟΥΝ ΣΕ ΆΛΛΑ ΣΗΜΕΙΑ)
	ΠΡΟΤΕΙΝΟΜΕΝΟΙ ΚΑΛΑΘΟΙ ΑΠΟ ΜΠΕΤΟΝ
	ΥΦΙΣΤΑΜΕΝΟΙ ΣΤΥΛΟΙ ΦΩΤΙΣΜΟΥ - ΠΑΡΑΜΕΝΟΥΝ
	ΤΑΦΡΟΣ ΑΠΟΣΤΡΑΓΓΙΣΗΣ (Βλ. Σχ. Τλ001, Λεπτ. Τλ.08)

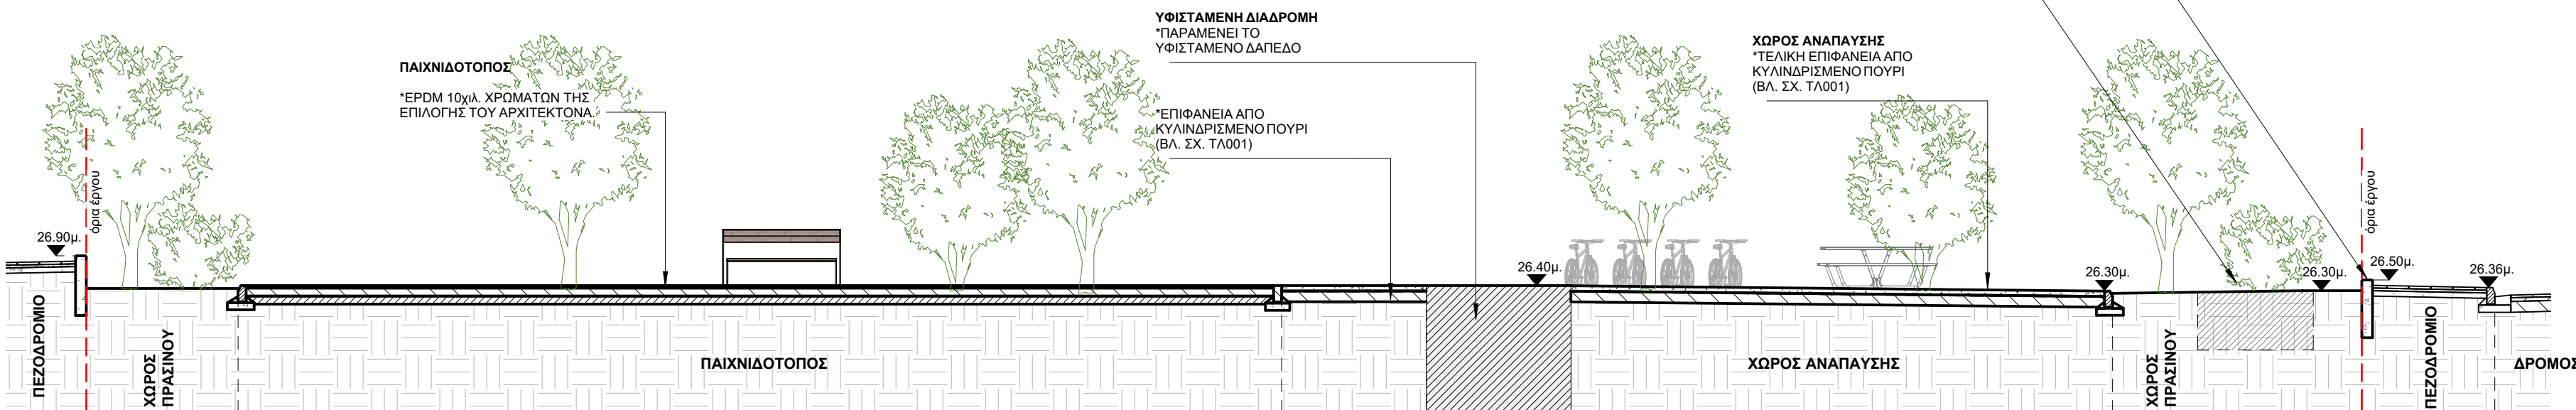

ΠΑΡΚΟ Ε - ΟΔΟΣ ΞΗΡΟΚΑΜΠΟΥ - ΤΟΜΗ Β - Β' κλ. 1:100

"ΑΝΑΠΛΑΣΗ ΔΗΜΟΣΙΩΝ ΠΛΑΤΕΙΩΝ ΣΤΑ ΠΛΑΙΣΙΑ ΑΝΑΖΩΟΓΟΝΗΣΗΣ ΤΟΥ ΑΣΤΙΚΟΥ ΠΕΡΙΒΑΛΛΟΝΤΟΣ ΣΤΗ ΛΕΜΕΣΟ"



ΔΗΜΟΣ ΛΕΜΕΣΟΥ