
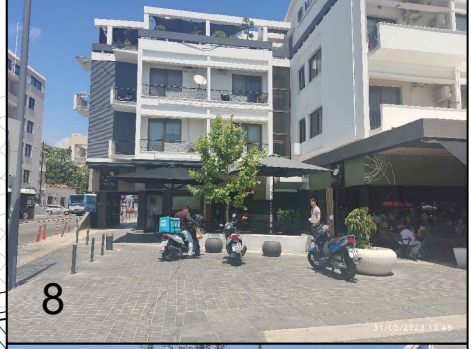
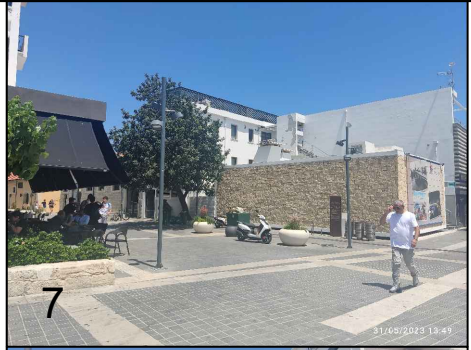
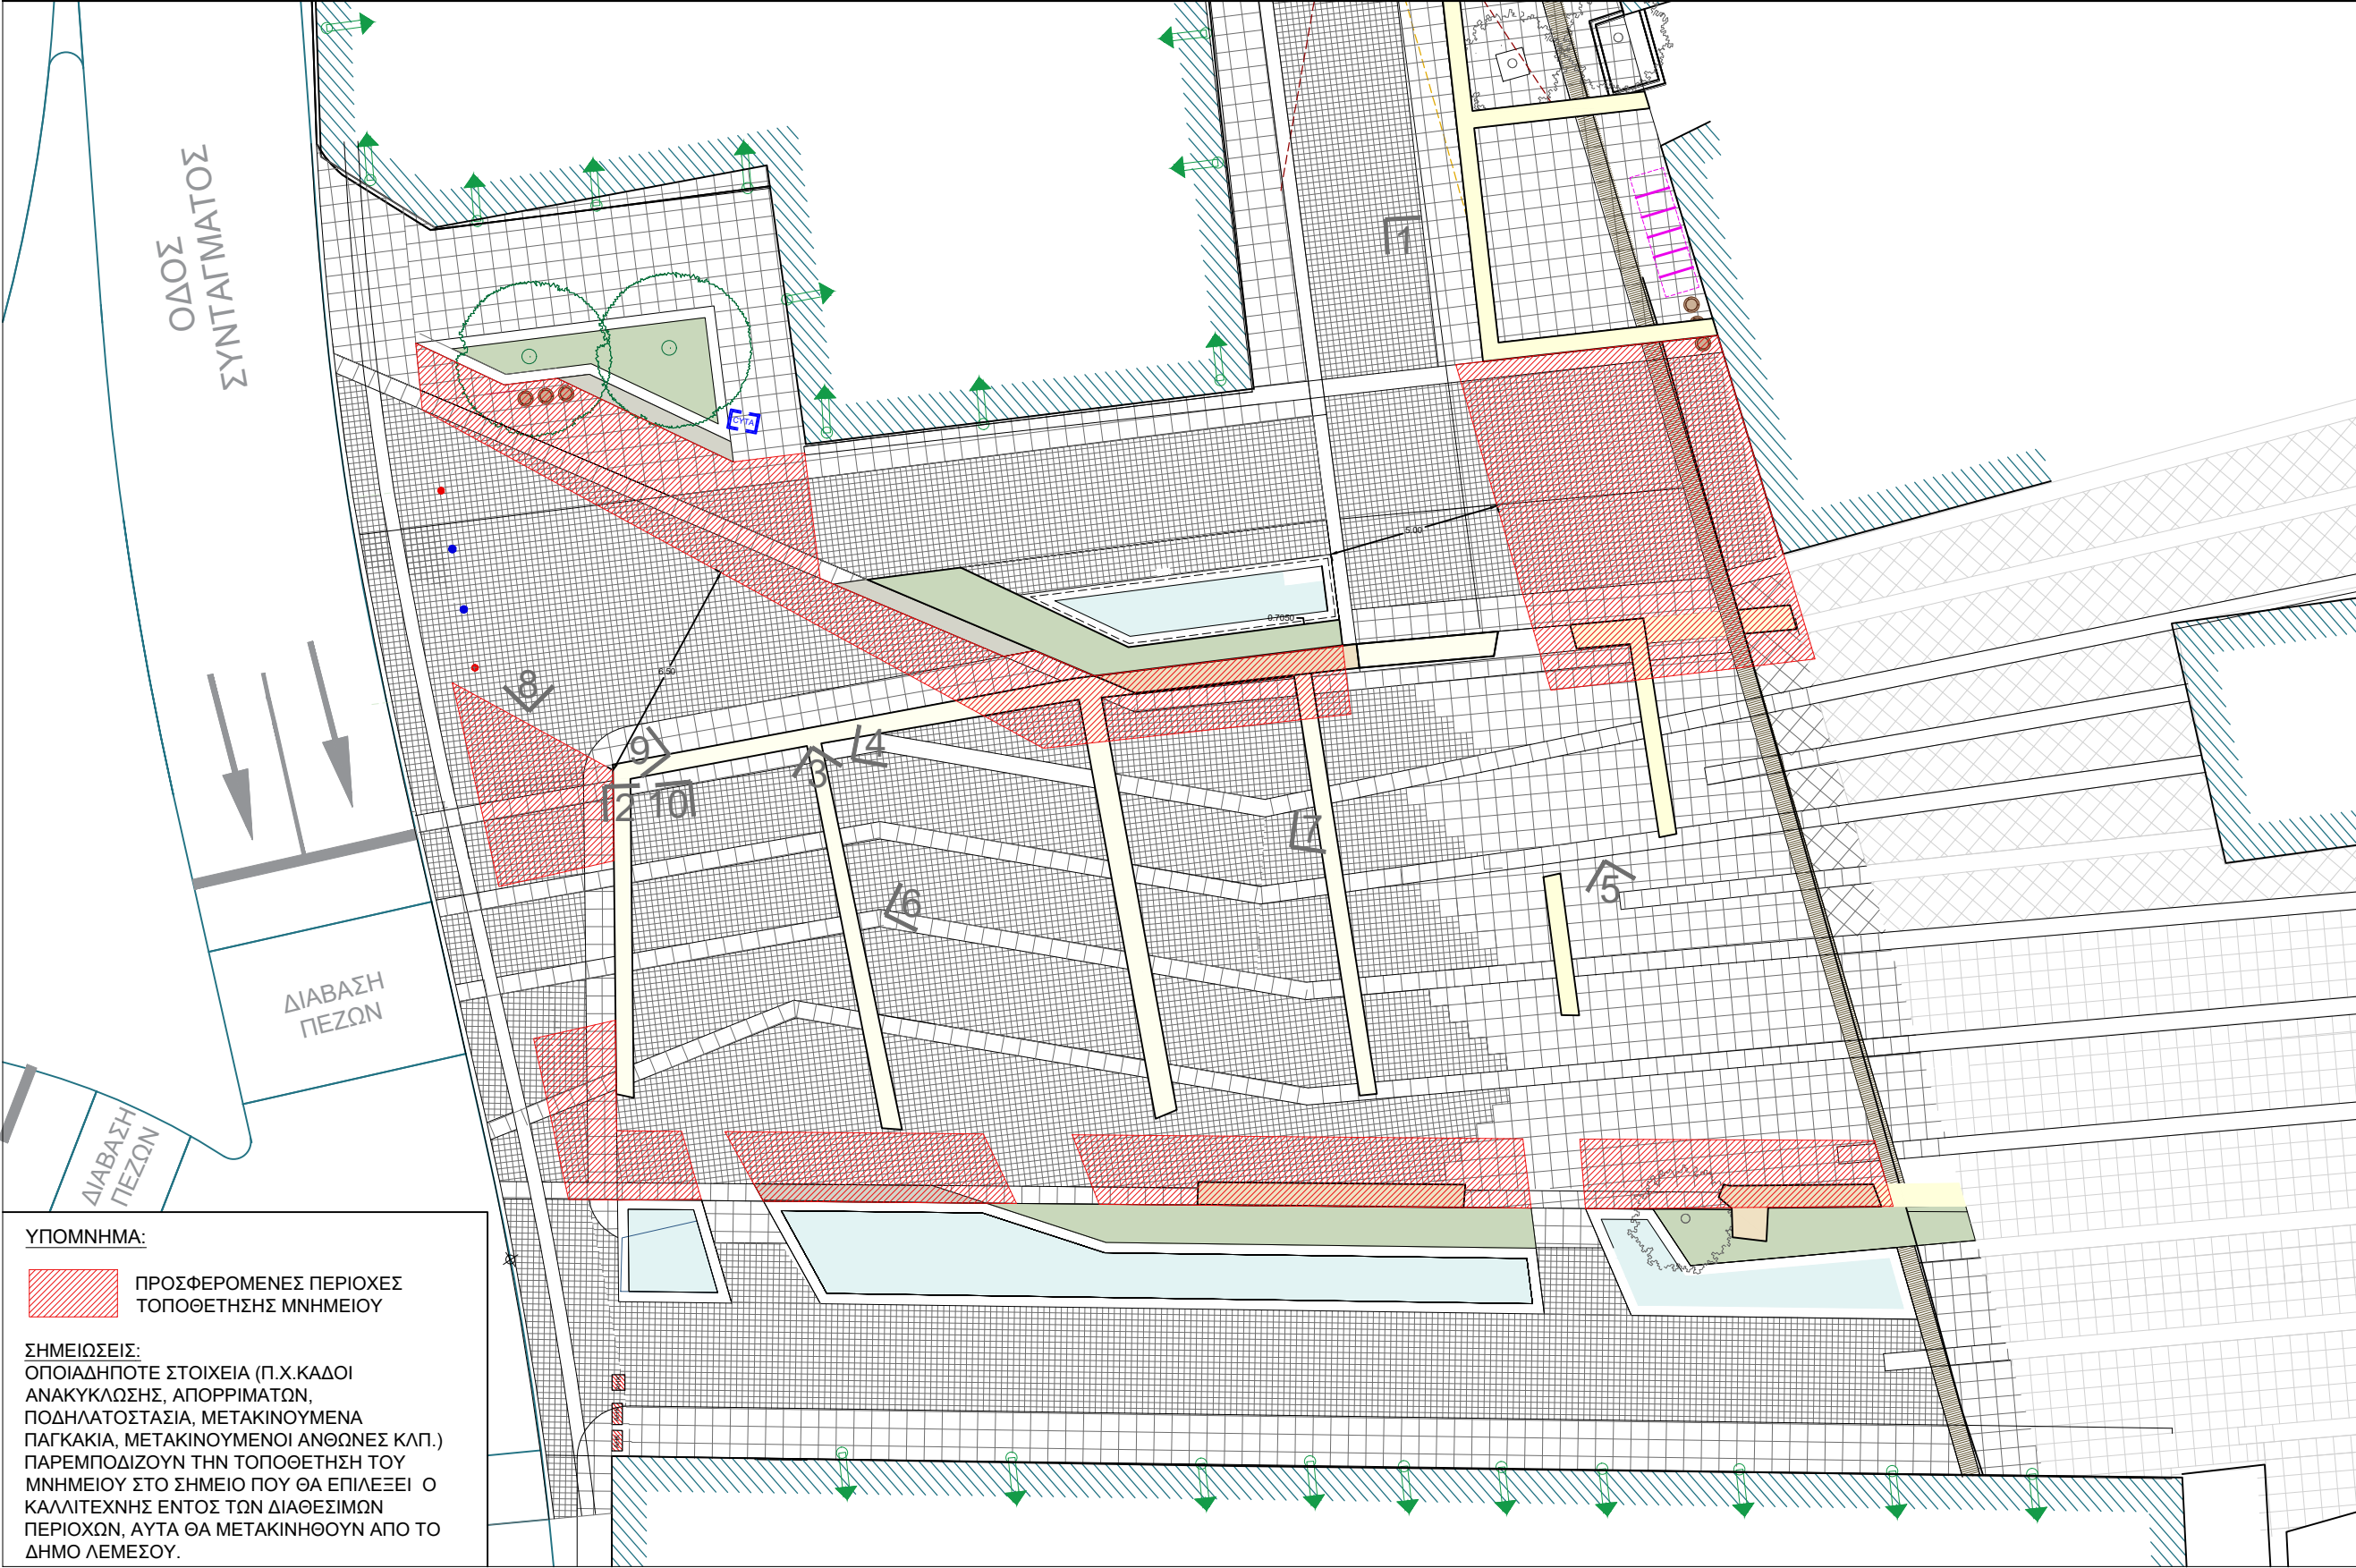


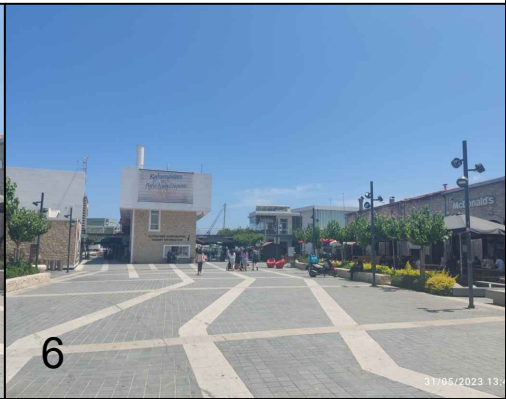

ΥΠΟΜΝΗΜΑ:

ΠΡΟΣΦΕΡΟΜΕΝΕΣ ΠΕΡΙΟΧΕΣ ΤΟΠΟΘΕΤΗΣΗΣ ΜΝΗΜΕΙΟΥ

ΣΗΜΕΙΩΣΕΙΣ:
ΟΠΟΙΑΔΗΠΟΤΕ ΣΤΟΙΧΕΙΑ (Π.Χ.ΚΑΔΟΙ ΑΝΑΚΥΚΛΩΣΗΣ, ΑΠΟΡΡΙΜΑΤΩΝ, ΠΟΔΗΛΑΤΟΣΤΑΣΙΑ, ΜΕΤΑΚΙΝΟΥΜΕΝΑ ΠΑΓΚΑΚΙΑ, ΜΕΤΑΚΙΝΟΥΜΕΝΟΙ ΑΝΘΩΝΕΣ ΚΛΠ.) ΠΑΡΕΜΠΟΔΙΖΟΥΝ ΤΗΝ ΤΟΠΟΘΕΤΗΣΗ ΤΟΥ ΜΝΗΜΕΙΟΥ ΣΤΟ ΣΗΜΕΙΟ ΠΟΥ ΘΑ ΕΠΙΛΕΞΕΙ Ο ΚΑΛΛΙΤΕΧΝΗΣ ΕΝΤΟΣ ΤΩΝ ΔΙΑΘΕΣΙΜΩΝ ΠΕΡΙΟΧΩΝ, ΑΥΤΑ ΘΑ ΜΕΤΑΚΙΝΗΘΟΥΝ ΑΠΟ ΤΟ ΔΗΜΟ ΛΕΜΕΣΟΥ.

ΔΗΜΟΣ ΛΕΜΕΣΟΥ		
ΕΡΓΟ: ΜΝΗΜΕΙΟ Μ.ΚΑΚΟΓΙΑΝΝΗ		
ΤΙΤΛΟΣ ΣΧΕΔΙΟΥ: ΠΑΡΑΡΤΗΜΑ 2		
ΜΕΛΕΤΗ: ΔΗΜΟΣ ΛΕΜΕΣΟΥ		
ΚΛΙΜΑΚΑ: 1: 200	ΑΡΙΘΜΟΣ ΣΧΕΔΙΟΥ:	ΑΝΑΘΕΩΡΗΣΗ:
ΗΜΕΡΟΜΗΝΙΑ: ΙΟΥΝΙΟΣ 2023	ΠΛ-Σ-10	
ΗΛΕΚΤΡΟΝΙΚΟ ΑΡΧΕΙΟ: Do\2014-2020\ΣΥΝΤΑΓΜΑΤΟΣ\SHADES STRUCTURE.dwg		