

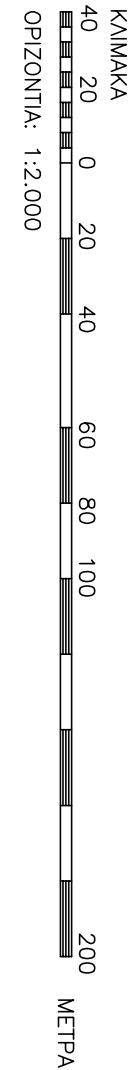


- ΠΑΡΚΑ/ΔΗΜΟΣΙΟ ΠΡΑΣΙΝΟ
- ΕΚΠΑΙΔΕΥΣΗ
- ΔΗΜΟΣΙΕΣ ΥΠΗΡΕΣΙΕΣ
- ΟΕ
- ΟΡΙΑ ΕΡΓΑΣΙΩΝ

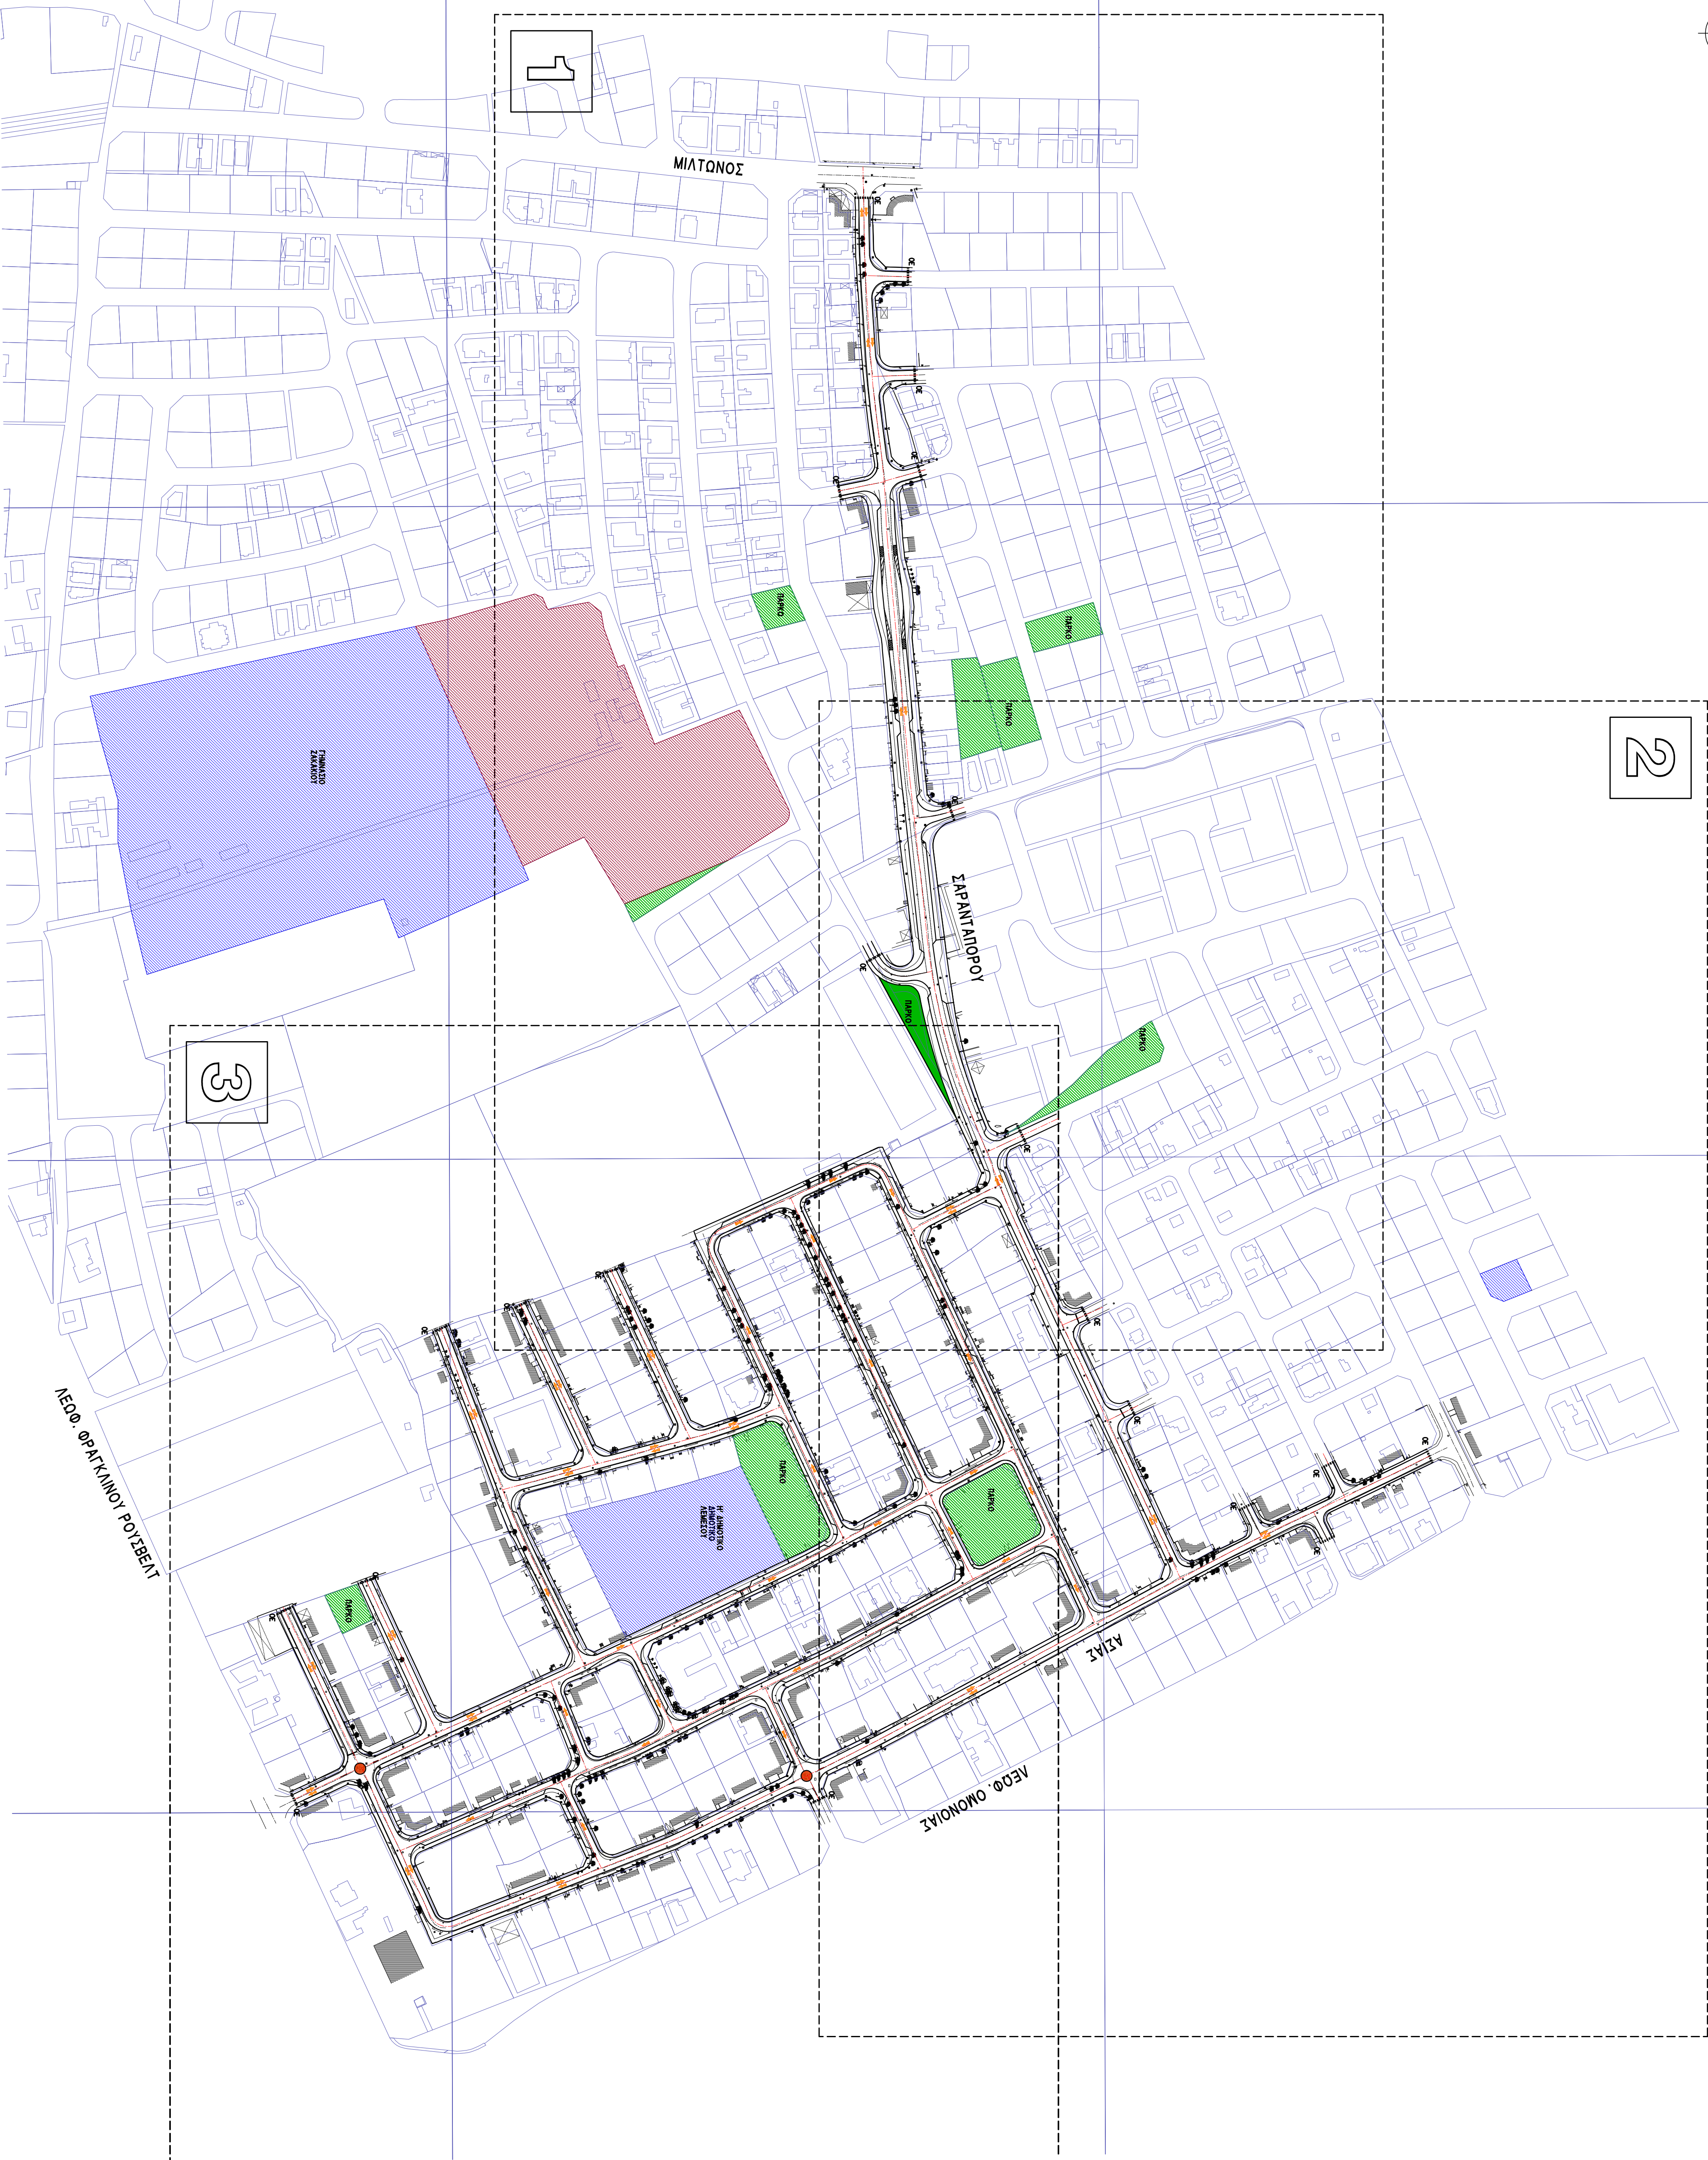


ΕΡΓΟΔΟΤΗΣ	ΜΕΛΕΤΗ	ΕΡΓΟ	ΤΙΤΛΟΣ ΣΧΕΔΙΟΥ	ΑΝΑΘΕΤΗΡΗΣ	ΜΕΛΕΤΗ:	ΟΝΟΜΑ ΑΡΧΕΙΟΥ:	ΑΡΙΘΜΟΣ ΣΧΕΔΙΟΥ
ΔΗΜΟΣ ΝΕΜΕΣΟΥ	ΕΥΡΩΛΟΓΟΣ/ΕΛΕΓΚΤΙΚΗ/ΕΡΓΟ	ΜΕΛΕΤΗ ΓΙΑ ΔΗΜΙΟΥΡΓΙΑ ΠΕΡΙΒΑΛΛΟΝΤΙΚΩΝ ΔΡΟΜΩΝ ΣΤΗΝ ΕΝΟΠΙΑ ΑΓΙΟΥ ΣΤΥΛΙΑΝΑ ΣΤΟ ΔΗΜΟ ΝΕΜΕΣΟΥ	ΣΧΕΔΙΟ ΑΝΑΦΟΡΑΣ ΦΥΛΛΟ 1 ΑΠΟ 1	Α.- Β.- Γ.- Δ.- Ε.-	IT ML EM	17039-IT-ML-EM	17039/TA/01
	ΕΥΡΩΛΟΓΟΣ/ΕΛΕΓΚΤΙΚΗ/ΕΡΓΟ	ΑΡΙΘΜΟΣ ΣΥΜΒΟΛΟΥ: 59/2017			ΗΜΕΡΟΜΗΝΙΑ: 4/2019	ΚΑΜΑΚΑ: 1:2.000 @ A1	

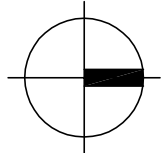

ΤΥΠΙΚΕΣ ΔΙΑΤΟΜΕΣ

KALIMAKA 1:200

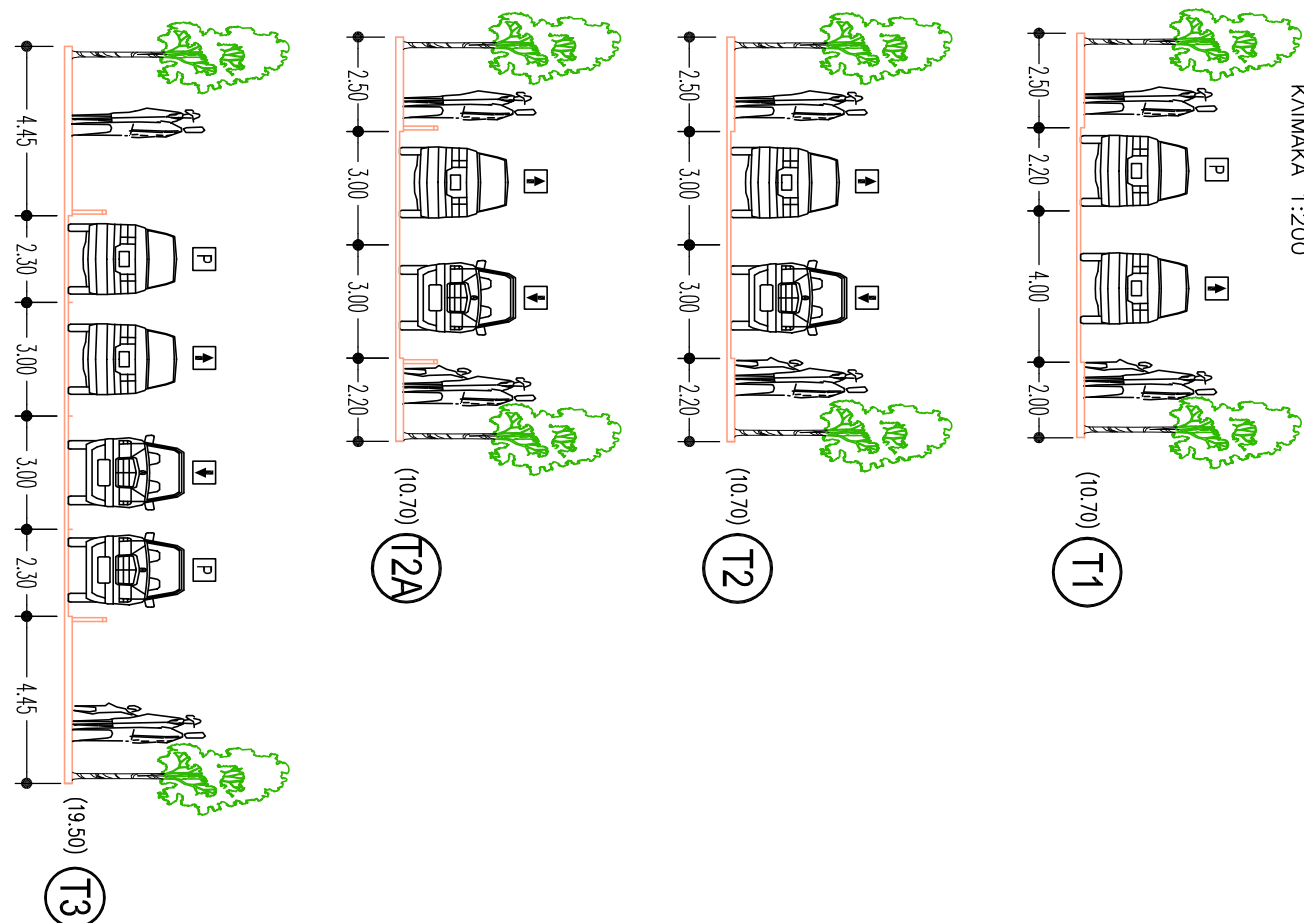

ΥΠΟΜΝΗΜΑ

ΠΑΡΚΑ/ΔΗΜΟΣΙΟ ΠΡΑΣΙΝΟ

ΕΚΠΑΙΔΕΥΣΗ

ΔΗΜΟΣΙΕΣ ΥΠΗΡΕΣΙΕΣ

ΟΡΙΑ ΕΡΓΑΣΙΩΝ


ΔΙΑΒΑΣΗ ΠΕΖΩΝ ΤΥΠΟΥ ΖΕΠΡΑ ΣΥΜΦΩΝΑ ΜΕ ΣΧΕΔΙΟ

AP. K.K.M./5

ΔΙΑΒΑΣΗ ΠΕΖΩΝ ΤΥΠΟΥ ΖΕΠΡΑ ΣΕ ΚΥΡΤΩΜΑ ΣΥΜΦΩΝΑ ΜΕ

ΠΡΟΤΕΙΝΟΜΕΝΗ ΚΥΚΛΟΦΟΡΙΑ


ΣΤΑΣΗ ΑΕΩΦΟΡΕΙΟΥ

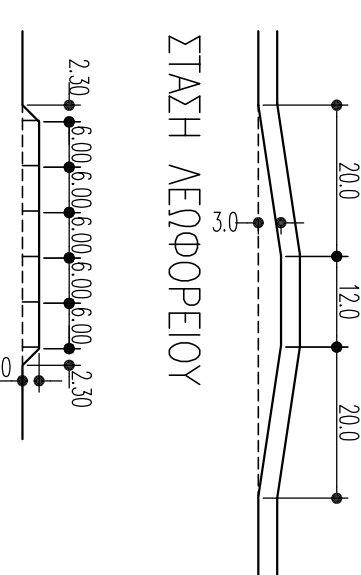

ΤΥΠΙΚΟΙ ΠΑΡΟΔΙΟΙ ΧΩΡΟΙ ΣΤΑΘΜΕΥΣΗΣ

ΣΗΜΕΙΩΣΕΙΣ

1. ΣΕ ΟΛΟΥΣ ΤΟΥΣ ΔΡΟΜΟΥΣ ΣΤΟ ΘΑΛΩΤΗΡΙΑ ΘΑ ΚΙΝΟΥΝΤΑΙ ΚΑΙ ΠΟΛΥΜΑΤΑ, ΔΕΝ ΘΑ ΓΙΝΕΙ ΟΤΙΟΛΑΤΗΤΕ ΟΡΙΖΟΝΤΙΑ ΣΗΜΑΝΣΗ, ΘΑ ΤΟΠΟΘΕΤΗΘΕΙ Η ΑΠΑΡΑΙΤΗΤΗ ΚΑΘΕΤΗ ΣΗΜΑΝΣΗ ΑΝ ΚΡΙΘΕΙ ΑΠΑΡΑΙΤΗΤΟ.

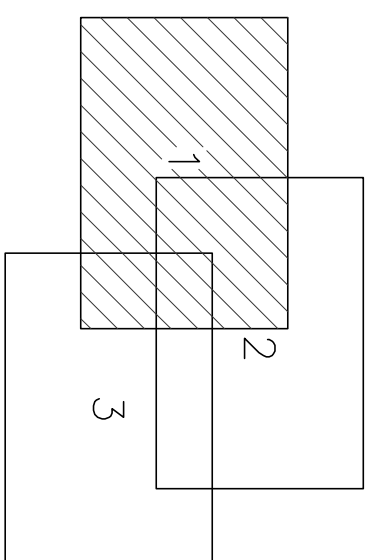

ΣΧΕΔΙΟ ΔΙΑΝΟΜΗΣ ΠΙΝΑΚΙΔΩΝ

ΕΡΓΟΔΟΤΗΣ

ΔΗΜΟΣ ΑΕΜΕΣΣΟΥ

ΜΕΛΕΤΗ
ΕΥΡΑΧΙΝΟΣ ΜΕΛΕΤΗΤΙΚΗ ΕΠΕ

ΤΕ 60125, 8100 Πάφος

ΕΡΓΟ
ΜΕΛΕΤΗ ΓΙΑ ΔΗΜΙΟΥΡΓΙΑ ΠΕΡΙΒΑΛΛΟΝΤΙΚΩΝ ΔΡΟΜΩΝ
ΣΤΗΝ ΕΝΟΡΙΑ ΑΓΙΟΥ ΣΥΛΠΙΔΩΝΑ ΣΤΟ ΔΗΜΟ ΝΕΜΕΣΟΥ
ΑΡΙΘΜΟΣ ΣΥΜΒΟΛΑΙΟΥ: 58/2017

ΕΡΓΟ
ΜΕΛΕΤΗ ΓΙΑ ΔΗ
ΣΤΗΝ ΕΝΟΠΙΑ
ΑΡΙΘΜΟΣ ΣΥΜΒΟΛΑΙΟΥ: 58/2017

ΤΙΤΛΟΣ ΣΧΕΔΙΟΥ

ΠΡΟΤΕΙΝΟΜΕΝΟ ΠΡΟΓΡΑΜΜΑΤΙΚΟ ΣΧΕΔΙΟ
ΦΥΛΟ 1 ΑΠΟ 3

ΑΝΑΘΕΩΡΗΣΕΙΣ

A.	B.	C.	D.	E.
----	----	----	----	----

MEATH:

ENE	ETN	HM
-----	-----	----

II


ML
EM
4/2



ON	KAI
----	-----

ΑΡΙΘΜΟΣ ΣΧΕΔΙΟΥ

—

02

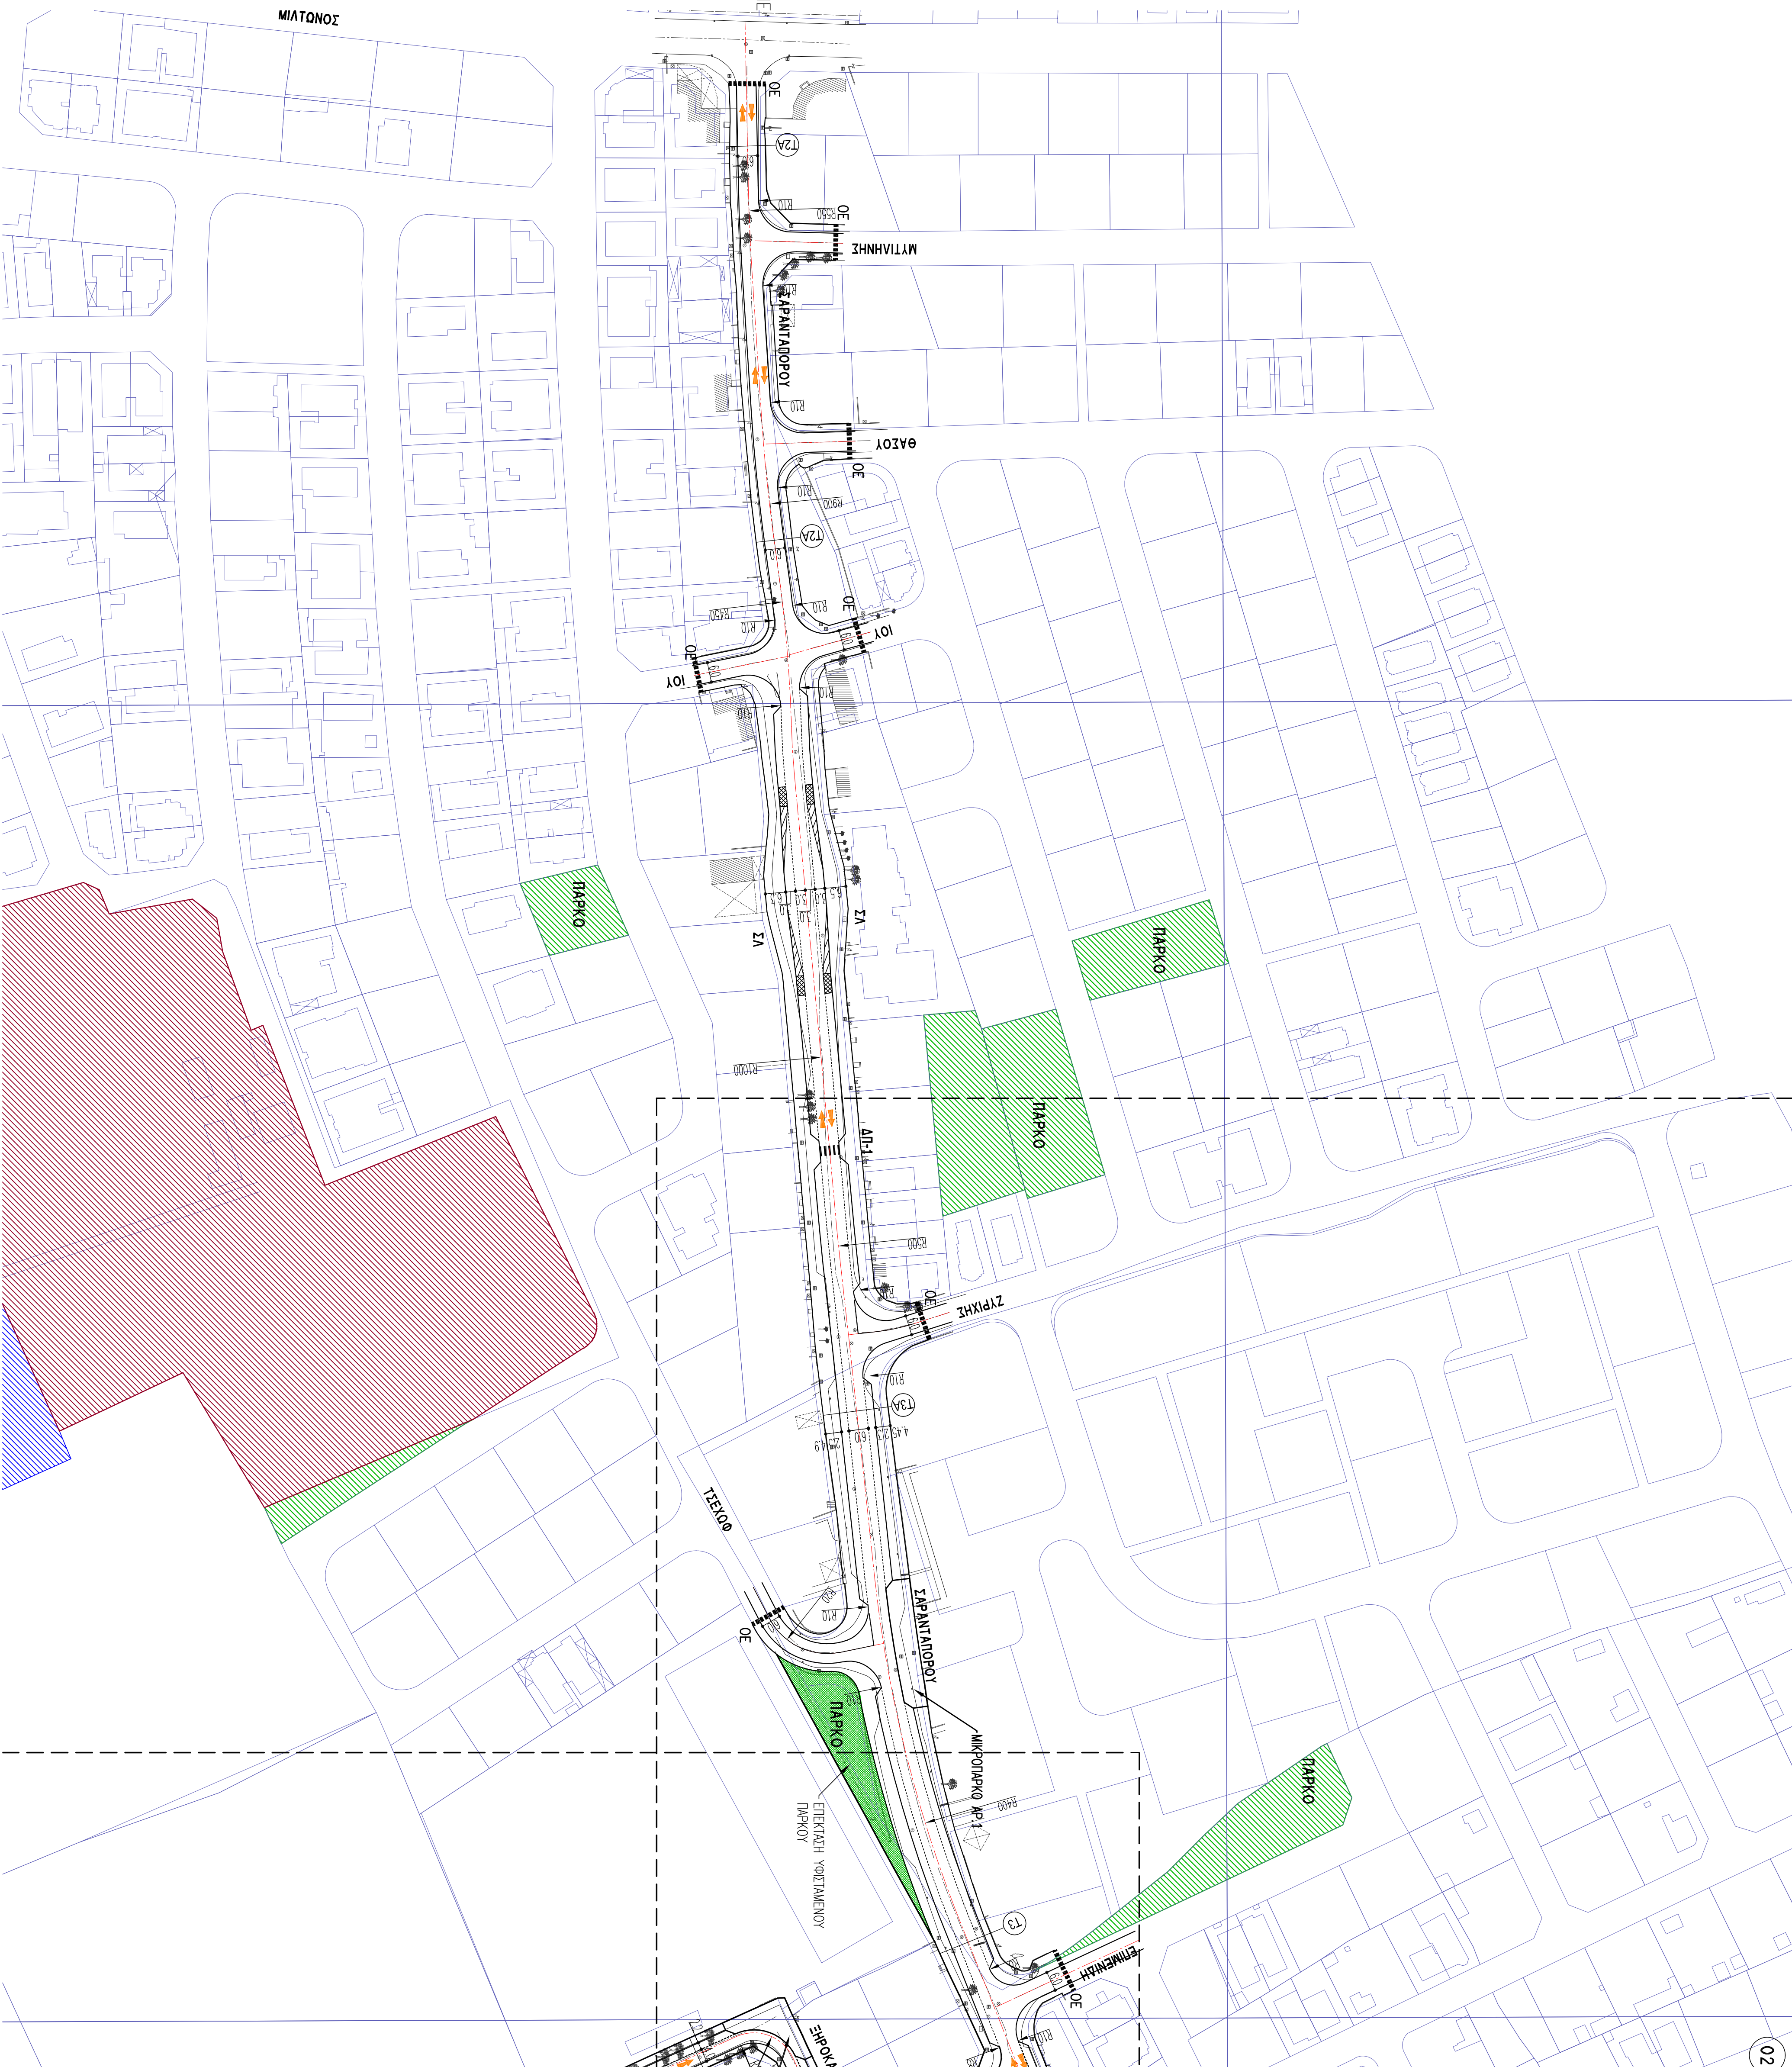

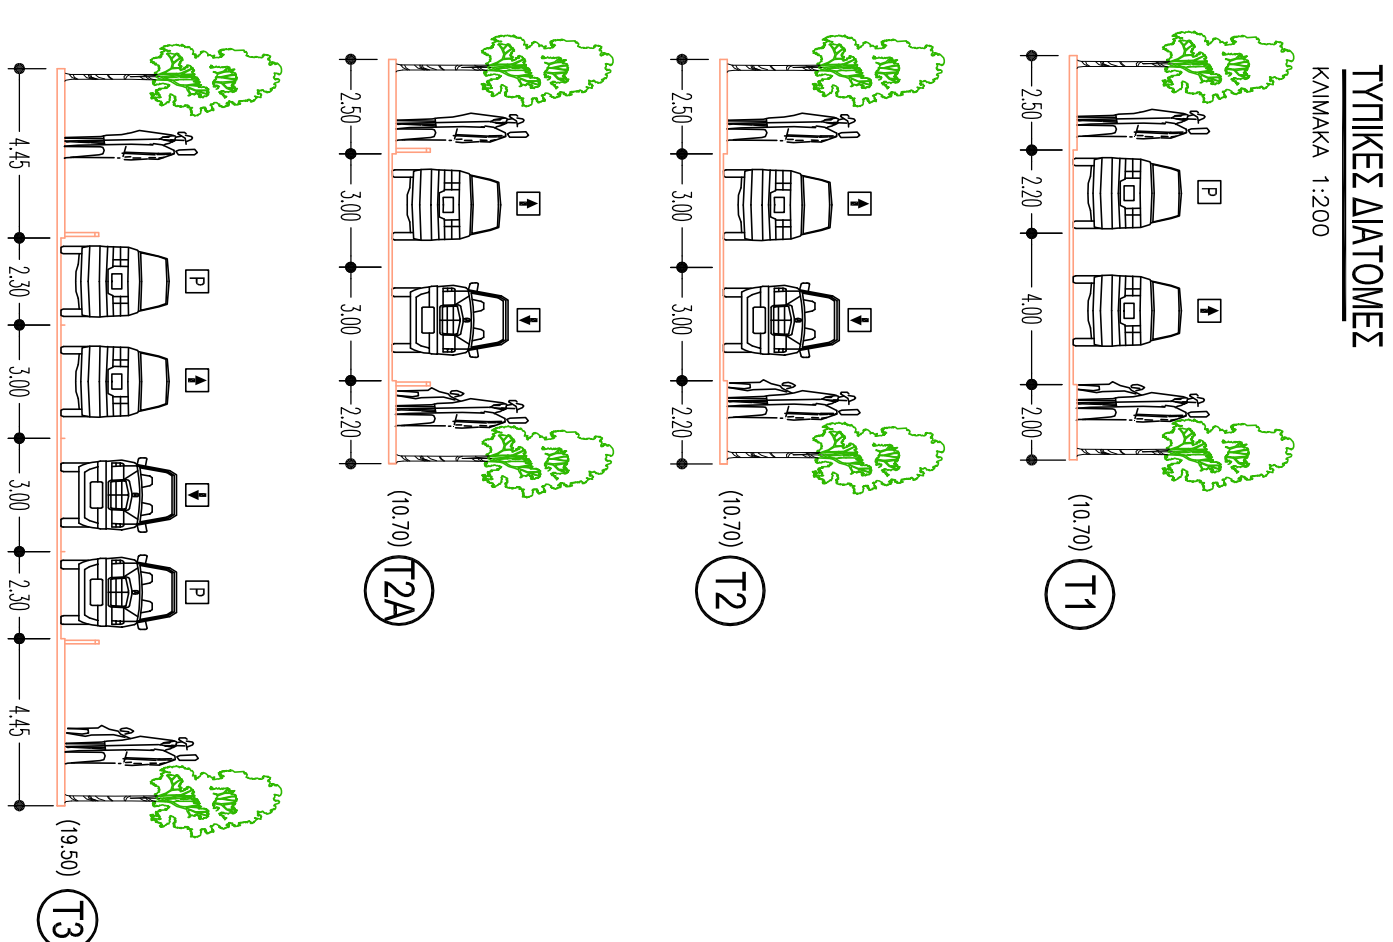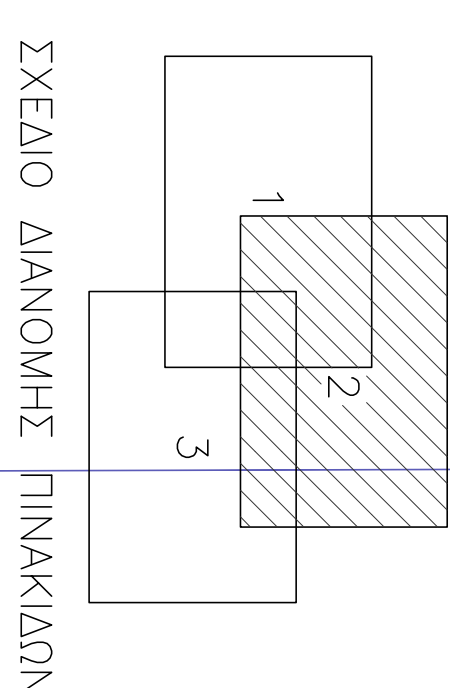

Y7OMNHMA

ΠΑΡΚΑ/ΔΗΜΟΣΙΟ ΠΡΑΣΙΝΟ

ΕΚΠΑΙΔΕΥΣΗ


ΔΗΜΟΣΙΕΣ ΥΠΗΡΕΣΙΕΣ

ΟΡΙΑ ΕΡΓΑΣΙΩΝ


ΔΗ-1 ΔΙΑΒΑΣΗ ΠΕΖΩΝ ΤΥΠΟΥ ΖΕΠΡΑ ΣΥΜΦΩΝΑ ΜΕ ΣΧΕΔΙΟ ΑΡ. Κ.Κ.Μ./5

ΔΠ-2 ΔΙΑΒΑΣΗ ΠΕΖΩΝ ΤΥΠΟΥ ΖΕΠΡΑ ΣΕ ΚΥΡΤΩΜΑ ΣΥΜΦΩΝΑ ΜΕ ΣΧΕΔΙΟ ΑΡ. Κ.Κ.Μ./Μ.Κ.Υ.9

ΠΡΟΤΕΙΝΟΜΕΝΗ ΚΥΚΛΟΦΟΡΙΑ

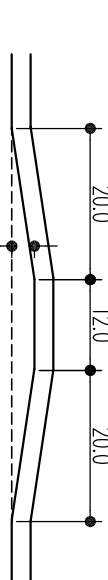

ΣΤΑΣΗ ΑΕΩΦΟΡΕΙΟΥ


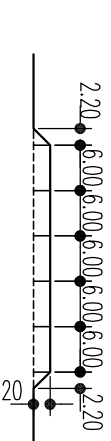


ΤΥΠΙΚΟΙ ΠΑΡΟΔΙΟΙ ΧΩΡΟΙ ΣΤΑΘΜΕΥΣΗΣ


ΣΗΜΕΙΩΣΕΙΣ

1. ΣΕ ΟΛΟΥΣ ΤΟΥΣ ΔΡΟΜΟΥΣ ΣΤΟ ΟΔΟΣΤΡΩΜΑ ΘΑ ΚΙΝΟΥΝΤΑΙ ΚΑΙ ΠΛΑΗΜΑΤΑ, ΔΕΝ ΘΑ ΓΙΝΕΙ ΟΠΟΙΑΣΔΕ ΟΡΓΑΝΩΣΙΑ ΣΗΜΑΝΣΗ, ΘΑ ΤΟΠΟΘΕΤΗΘΕΙ Η ΑΠΑΡΑΙΤΗΤΗ ΚΑΘΕΤΗ ΣΗΜΑΝΣΗ ΑΝ ΚΡΙΘΕΙ ΑΠΑΡΑΙΤΗΤΟ.



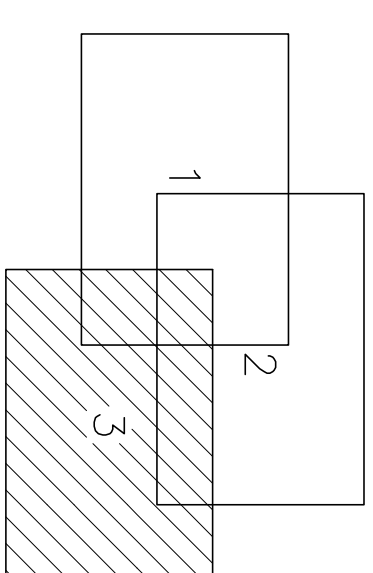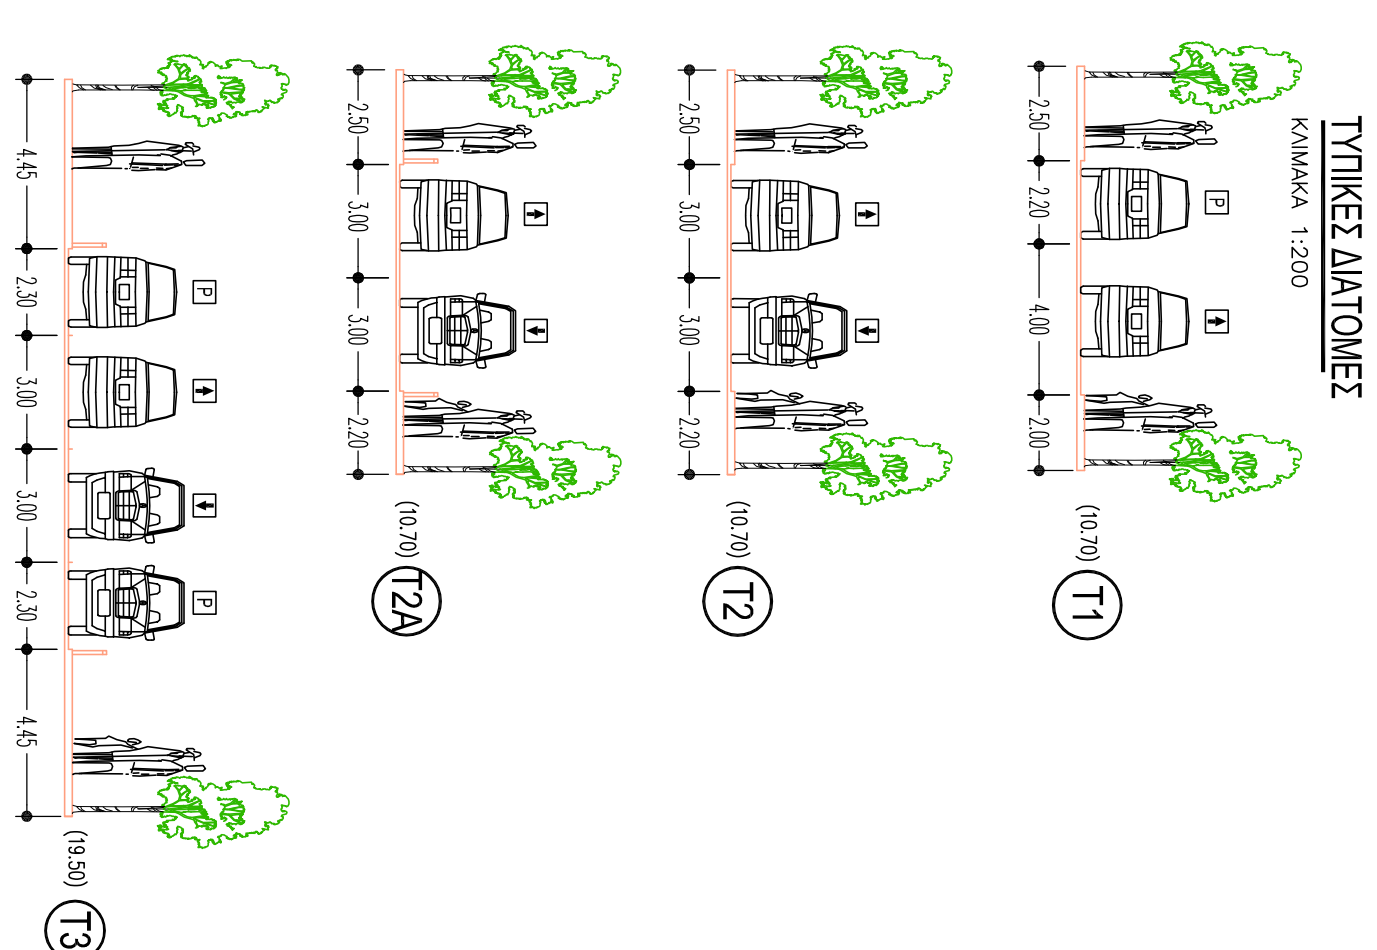

ΣΧΕΔΙΟ ΔΙΑΝΟΜΗΣ ΠΙΝΑΚΙΔΩΝ

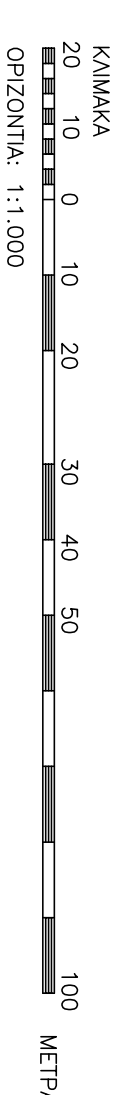 Σ

ΠΡΟΤΕΙΝΟΜΕΝΗ ΚΥΚΛΟΦΟΡΙΑ

ΔΠ-1 ΔΑΒΑΣΗ ΠΕΖΩΝ ΤΥΠΟΥ ΖΕΠΡΑ ΜΕ ΣΧΕΔΙΟ ΑΡ. Κ.Κ.Μ./5

ΟΡΙΑ ΕΡΓΑΣΙΩΝ

ΔΗΜΟΣΙΕΣ ΥΠΗΡΕΣΙΕΣ

ΠΑΡΚΑ/ΔΗΜΟΣΙΟ ΠΡΑΣΙΝΟ

ΕΚΠΑΙΔΕΥΣΗ

Y7OMNHM/

ΠΑΡΚΑ/ΔΗΜΟΣΙΟ ΠΡΑΣΙΝΟ

ΕΚΠΑΙΔΕΥΣΗ

ΔΗΜΟΣΙΕΣ ΥΠΗΡΕΣΙΕΣ


ΟΡΙΑ ΕΡΓΑΣΙΩΝ

ΔΙΑΒΑΣΗ ΠΕΖΩΝ ΤΥΠΟΥ ΖΕΠΡΑ ΣΥΜΦΩΝΑ ΜΕ ΣΧΕΔΙΟ
ΑΡ. Κ.Κ.Μ./5

ΔΙΑΒΑΣΗ ΠΕΖΩΝ ΤΥΠΟΥ ΖΕΠΡΑ ΣΕ ΚΥΡΤΩΜΑ ΣΥΜΦΩΝΑ
ΜΕ ΣΧΕΔΙΟ ΑΡ. Κ.Κ.Μ./Μ.Κ.Υ.9

ΠΡΟΤΕΙΝΟΜΕΝΗ ΚΥΚΛΟΦΟΡΙΑ

ΣΤΑΣΗ ΔΕΩΦΟΡΕΙΟΥ

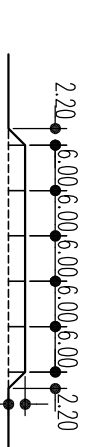

ΤΥΠΙΚΟΙ ΠΑΡΟΔΙΟΙ ΧΩΡΟΙ ΣΤΑΘΜΕΥΣΗΣ

ΣΗΜΕΙΩΣΕΙΣ

1. ΣΕ ΟΛΟΥΣ ΤΟΥΣ ΔΡΟΜΟΥΣ ΣΤΟ ΘΑΛΑΣΠΙΝΑΜ ΘΑ ΚΙΝΟΥΝΤΑΙ ΚΑ ΠΟΛΗΜΑΤΑ, ΔΕΝ ΘΑ ΓΙΝΕΙ ΟΠΟΙΑΚΩΤΕ ΟΡΙΖΟΝΤΙΑ ΣΗΜΑΝΣΗ, ΘΑ ΤΟΠΟΘΕΤΗΘΕΙ Η ΑΠΑΡΑΙΤΗΤΗ ΚΑΘΕΤΗ ΣΗΜΑΝΣΗ ΑΝ ΚΡΙΘΕΙ ΑΠΑΡΑΙΤΗΤΟ.