

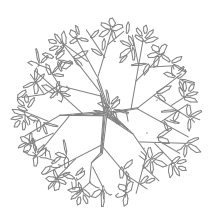
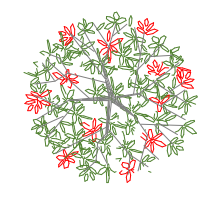
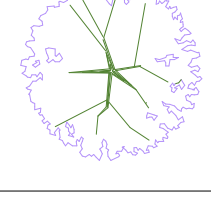
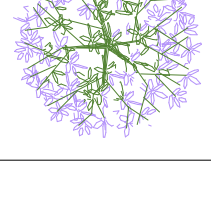
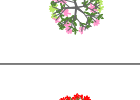
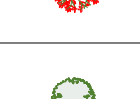
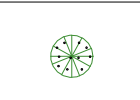


ΥΠΟΜΝΗΜΑ ΦΥΤΕΥΣΗΣ	
ΨΗΛΗ ΦΥΤΕΥΣΗ	
	ΥΦΙΣΤΑΜΕΝΑ ΔΕΝΤΡΑ
	SCHINUS MOLLE (ΑΡΤΥΜΑΘΚΙΑ)
	BAUHINIA PURPUREA (ΜΠΟΧΙΝΙΑ)
	JACARANDA MIMOSIFOLIA (ΓΙΑΚΑΡΑΝΤΑ)
ΧΑΜΗΛΗ ΦΥΤΕΥΣΗ	
	PISTACIA LENTISCUS (ΣΧΟΙΝΙΑ)
	CARISSA MACROCARPA NANA (ΚΑΡΙΣΣΑ)
	LEUCOPHYLLUM FRUTESCENS (ΛΕΥΚΟΦΥΛΛΟ)
	PHOTINIA RED ROBIN (ΦΩΤΙΝΙΑ)
	NERIUM OLEANDER (ΠΙΚΡΟΔΑΦΝΗ)
	PITTOSPORUM TOBIRA (ΠΙΤΤΟΣΠΟΡΟΣ)
	ROSMARINUS PROSTRATUS (ΔΕΝΤΡΟΛΙΒΑΝΟ)
	NERIUM OLEANDER NANUM (ΠΙΚΡΟΔΑΦΝΗ ΝΑΝΑ)
	MYRTUS COMMUNIS (ΜΕΡΣΙΝΙΑ)
	ELAEAGNUS COMPACTA (ΕΛΑΙΑΓΝΟΣ)
	PHILLYREA ANGUSTIFOLIA (ΦΙΛΛΥΡΕΑ)
	RUSSELLIA EQUISETIFORMIS (ΡΟΥΣΣΕΛΙΑ)

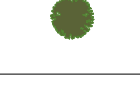

ΠΑΡΚΟ Γ. ΟΔΟΣ ΝΗΡΕΩΣ_ ΤΕΜ.622
ΥΦΙΣΤΑΜΕΝΗ ΦΥΤΕΥΣΗ
ΚΛ. 1:250

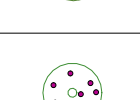

ΠΑΡΚΟ Γ. ΟΔΟΣ ΝΗΡΕΩΣ_ ΤΕΜ.622
ΠΡΟΤΕΙΝΟΜΕΝΗ ΦΥΤΕΥΣΗ
ΚΛ. 1:250



PHOTINIA RED ROBIN (ΦΩΤΙΝΙΑ)



PHILLYREA ANGUSTIFOLIA (ΦΙΛΛΥΡΕΑ)



ROSMARINUS PROSTRATUS (ΔΕΝΤΡΟΛΙΒΑΝΟ)_ κάθε 70εκ.



CARISSA MACROCARPA NANA ΚΑΡΙΣΣΑ_ κάθε 70εκ.







NERIUM OLEANDER NANUM (ΠΙΚΡΟΔΑΦΝΗ ΝΑΝΑ)_ κάθε 70εκ.



ΠΑΡΚΟ ΟΔΟΣ ΠΑΡΝΑΣΣΟΥ - ΦΥΤΕΥΣΗ


ΥΠΟΜΝΗΜΑ ΦΥΤΕΥΣΗΣ

ΨΗΛΗ ΦΥΤΕΥΣΗ

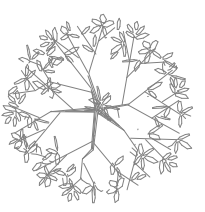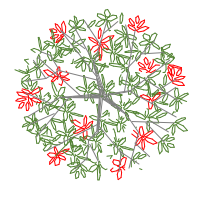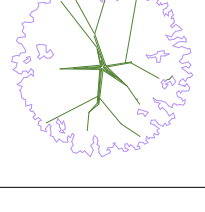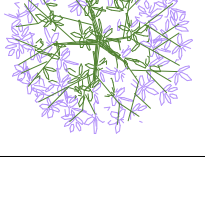	ΥΦΙΣΤΑΜΕΝΑ ΔΕΝΤΡΑ
	SCHINUS MOLLE (ΑΡΤΥΜΑΟΚΙΑ)
	BAUHINIA PURPUREA (ΜΠΟΧΙΝΙΑ)
	JACARANDA MIMOSIFOLIA (ΓΙΑΚΑΡΑΝΤΑ)

ΧΑΜΗΛΗ ΦΥΤΕΥΣΗ

	PISTACIA LENTISCUS (ΣΧΟΙΝΙΑ)	
	CARISSA MACROCARPA NANA (ΚΑΡΙΣΣΑ)	
	LEUCOPHYLLUM FRUTESCENS (ΛΕΥΚΟΦΥΛΛΟ)	
	PHOTINIA RED ROBIN (ΦΩΤΙΝΙΑ)	
	NERIUM OLEANDER (ΠΙΚΡΟΔΑΦΝΗ)	
	PITTOSPORUM TOBIRA (ΠΙΤΤΟΣΠΟΡΟΣ)	
	ROSMARINUS PROSTRATUS (ΔΕΝΤΡΟΛΙΒΑΝΟ)	
	NERIUM OLEANDER NANUM (ΠΙΚΡΟΔΑΦΝΗ ΝΑΝΑ)	
	MYRTUS COMMUNIS (ΜΕΡΣΙΝΑ)	
	ELAEOAGNUS COMPACTA (ΕΛΑΙΑΓΝΟΣ)	
	PHILLYREA ANGUSTIFOLIA (ΦΙΛΛΥΡΕΑ)	
	RUSSELLIA EQUISETIFORMIS (ΡΟΥΣΣΕΛΙΑ)	

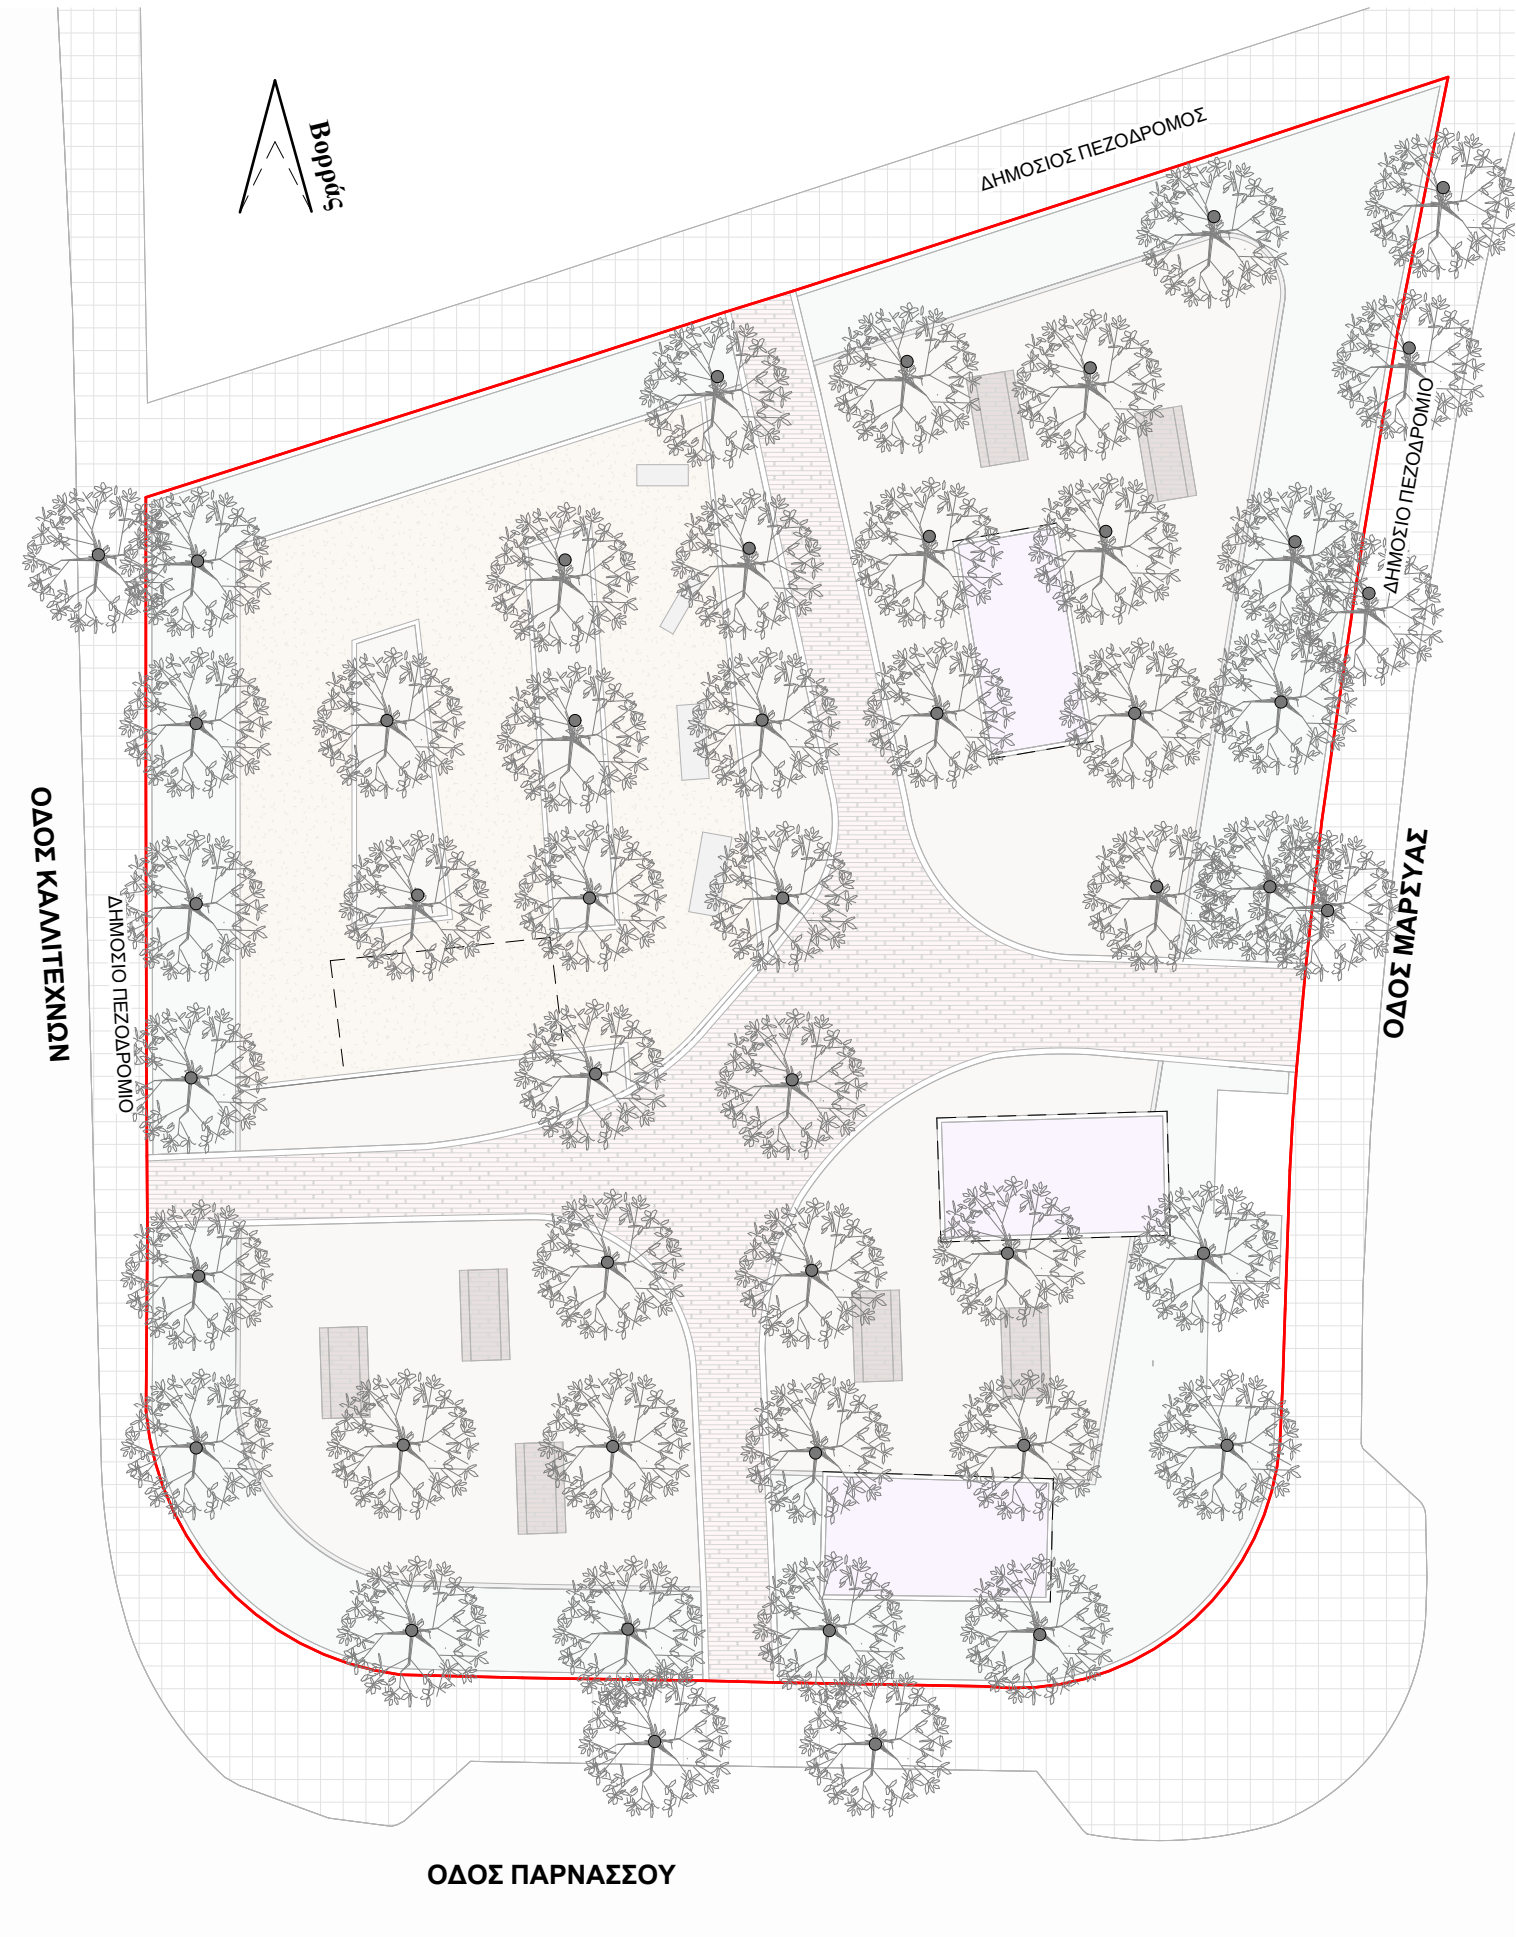

ΠΑΡΚΟ Β - ΟΔΟΣ ΠΑΡΝΑΣΣΟΥ, ΤΕΜ.623
ΥΦΙΣΤΑΜΕΝΗ ΦΥΤΕΥΣΗ
κλ. 1:250



ΠΑΡΚΟ Β - ΟΔΟΣ ΠΑΡΝΑΣΣΟΥ, ΤΕΜ.623
ΠΡΟΤΕΙΝΟΜΕΝΗ ΦΥΤΕΥΣΗ
κλ. 1:250




ΠΑΡΚΟ ΟΔΟΣ ΞΗΡΟΚΑΜΠΟΥ - ΦΥΤΕΥΣΗ

ΥΠΟΜΝΗΜΑ ΦΥΤΕΥΣΗΣ
ΨΗΛΗ ΦΥΤΕΥΣΗ

	ΥΦΙΣΤΑΜΕΝΑ ΔΕΝΤΡΑ
	SCHINUS MOLLE (ΑΡΤΥΜΑΘΚΙΑ)
	BAUHINIA PURPUREA (ΜΠΟΧΙΝΙΑ)
	JACARANDA MIMOSIFOLIA (ΓΙΑΚΑΡΑΝΤΑ)

ΧΑΜΗΛΗ ΦΥΤΕΥΣΗ

	PISTACIA LENTISCUS (ΣΧΟΙΝΙΑ)	
	CARISSA MACROCARPA NANA (ΚΑΡΙΣΣΑ)	
	LEUCOPHYLLUM FRUTESCENS (ΛΕΥΚΟΦΥΛΛΟ)	
	PHOTINIA RED ROBIN (ΦΩΤΙΝΙΑ)	
	NERIUM OLEANDER (ΠΙΚΡΟΔΑΦΝΗ)	
	PITTOSPORUM TOBIRA (ΠΙΤΤΟΣΠΟΡΟΣ)	
	ROSMARINUS PROSTRATUS (ΔΕΝΤΡΟΛΙΒΑΝΟ)	
	NERIUM OLEANDER NANUM (ΠΙΚΡΟΔΑΦΝΗ ΝΑΝΑ)	
	MYRTUS COMMUNIS (ΜΕΡΣΙΝΙΑ)	
	ELAEOAGNUS COMPACTA (ΕΛΑΙΑΓΝΟΣ)	
	PHILLYREA ANGUSTIFOLIA (ΦΙΛΛΥΡΕΑ)	
	RUSSELIA EQUISETIFORMIS (ΡΟΥΣΣΕΛΙΑ)	

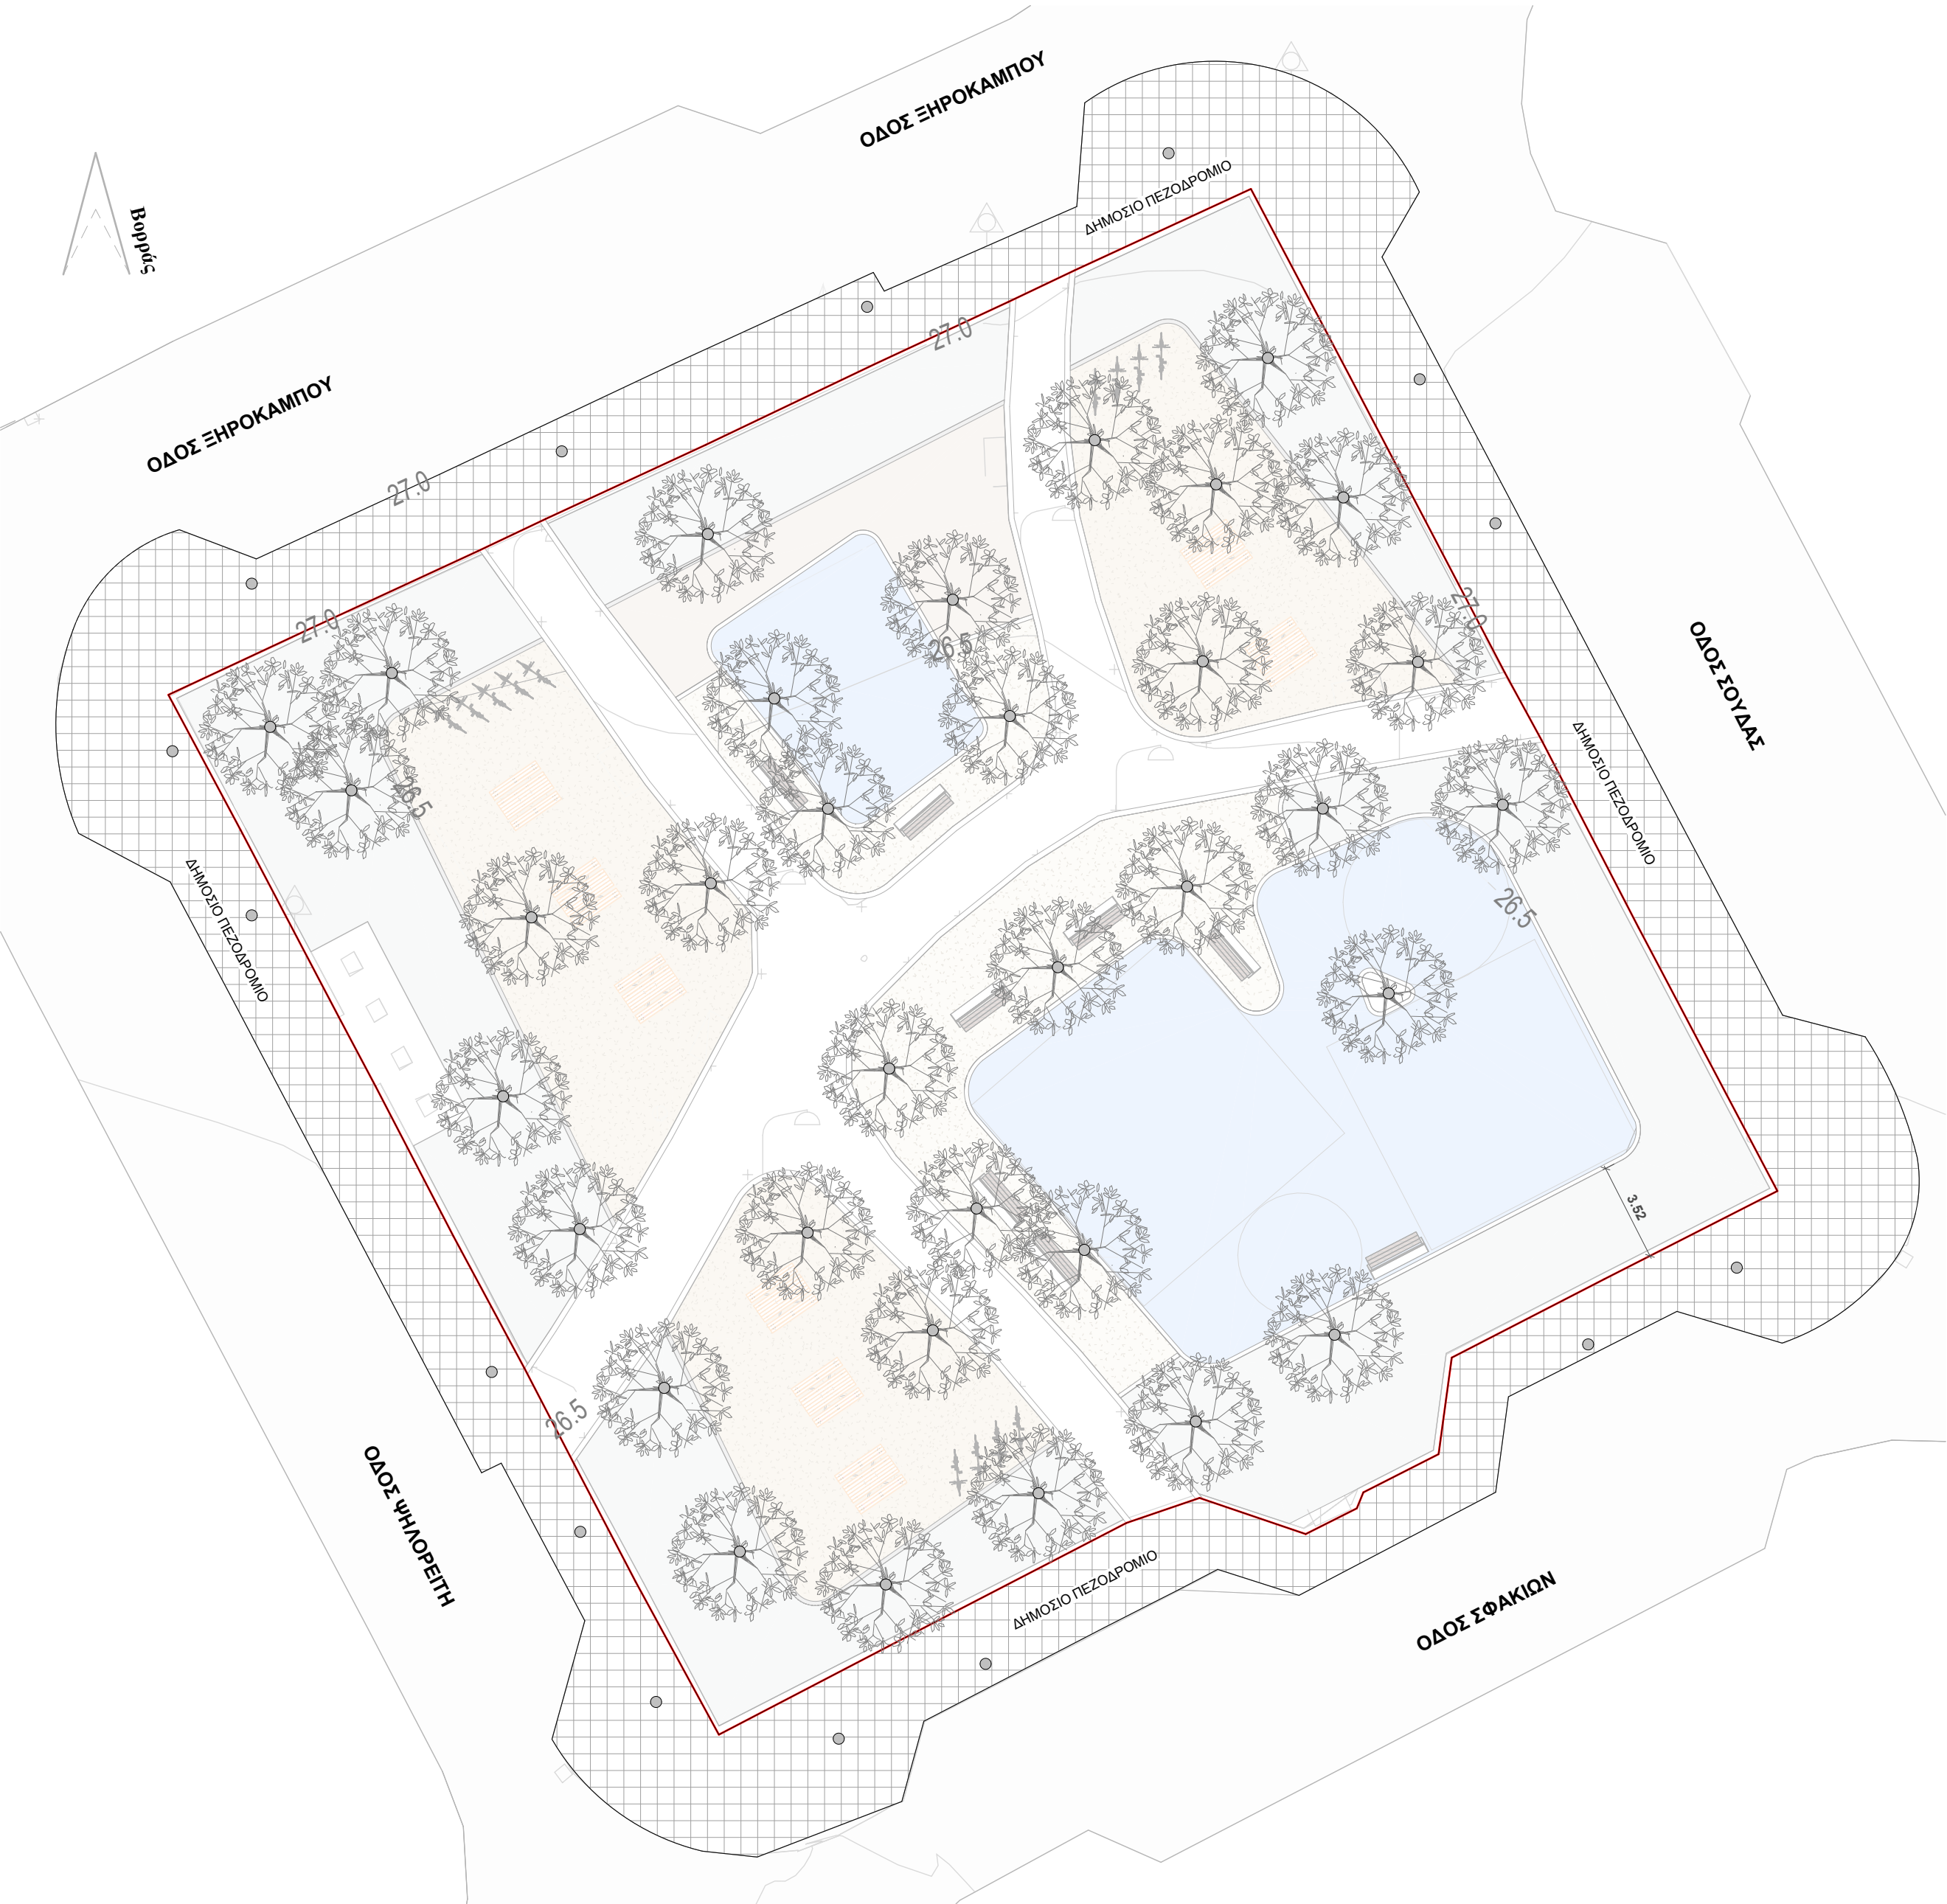

ΠΑΡΚΟ Ε - ΟΔΟΣ ΞΗΡΟΚΑΜΠΟΥ_ ΤΕΜ.346
ΥΦΙΣΤΑΜΕΝΗ ΦΥΤΕΥΣΗ
ΚΛ. 1:200

A.F. MODINOS & S.A. VRAHIMIS
CHARTERED ARCHITECTS & ENGINEERS



ΠΑΡΚΟ Ε - ΟΔΟΣ ΞΗΡΟΚΑΜΠΟΥ_ ΤΕΜ.346
ΠΡΟΤΕΙΝΟΜΕΝΗ ΦΥΤΕΥΣΗ
ΚΛ. 1:200



JACARANDA MIMOSIFOLIA (ΓΙΑΚΑΡΑΝΤΑ)



SCHINUS MOLLE (ΑΡΤΥΜΑΘΚΙΑ)



LEUCOPHYLLUM FRUTESCENS (ΛΕΥΚΟΦΥΛΛΟ)_ κάθε 1μ.



PHOTINIA RED ROBIN (ΦΩΤΙΝΙΑ)



PISTACIA LENTISCUS (ΣΧΟΙΝΙΑ)_ κάθε 1μ.



MYRTUS COMMUNIS (ΜΥΡΤΙΑ)



CARISSA MACROCARPA NANA (ΚΑΡΙΣΣΑ)_ κάθε 70εκ.



NERIUM OLEANDER NANUM (ΠΙΚΡΟΔΑΦΝΗ ΝΑΝΑ)_ κάθε 1μ.



RUSSELIA (ΡΟΥΣΣΕΛΙΑ)_ κάθε 70εκ.



ROSMARINUS PROSTRATUS (ΔΕΝΤΡΟΛΙΒΑΝΟ)_ κάθε 70εκ.







"ΑΝΑΠΛΑΣΗ ΔΗΜΟΣΙΩΝ ΠΛΑΤΕΙΩΝ ΣΤΑ ΠΛΑΙΣΙΑ ΑΝΑΖΩΟΓΟΝΗΣΗΣ ΤΟΥ ΑΣΤΙΚΟΥ ΠΕΡΙΒΑΛΛΟΝΤΟΣ ΣΤΗ ΛΕΜΕΣΟ"

ΔΗΜΟΣ ΛΕΜΕΣΟΥ



ΠΑΡΚΟ ΟΔΟΣ ΜΑΝΗΣ - ΦΥΤΕΥΣΗ

ΥΠΟΜΝΗΜΑ ΦΥΤΕΥΣΗΣ

ΨΗΛΗ ΦΥΤΕΥΣΗ

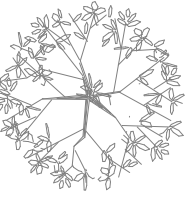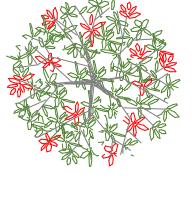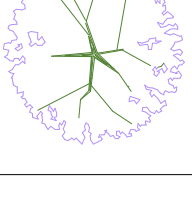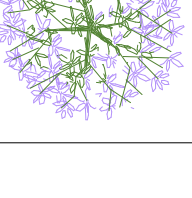	YFISTAMENA ΔΕΝΤΡΑ
	SCHINUS MOLLE (ΑΡΤΥΜΑΚΙΑ)
	BAUHINIA PURPUREA (ΜΠΟΧΙΝΙΑ)
	JACARANDA MIMOSIFOLIA (ΓΙΑΚΑΡΑΝΤΙΑ)

ΧΑΜΗΛΗ ΦΥΤΕΥΣΗ

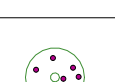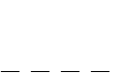	PISTACIA LENTISCUS (ΣΧΟΙΝΙΑ)
	CARISSA MACROCARPA NANA (ΚΑΡΙΣΣΑ)
	LEUCOPHYLLUM FRUTESCENS (ΛΕΥΚΟΦΥΛΛΟ)
	PHOTINIA RED ROBIN (ΦΩΤΙΝΙΑ)
	NERIUM OLEANDER (ΠΙΚΡΟΔΑΦΝΗ)
	PITTOSPORUM TOBIRA (ΠΙΤΤΟΣΠΟΡΟΣ)
	ROSMARINUS PROSTRATUS (ΔΕΝΤΡΟΛΙΒΑΝΟ)
	NERIUM OLEANDER NANUM (ΠΙΚΡΟΔΑΦΝΗ ΝΑΝΑ)
	MYRTUS COMMUNIS (ΜΥΡΤΙΑ)
	ELAEAGNUS COMPACTA (ΕΛΑΙΑΓΝΟΣ)
	PHILLYREA ANGUSTIFOLIA (ΦΙΛΛΥΡΕΑ)
	RUSSELIA EQUISETIFORMIS (ΡΟΥΣΣΕΛΙΑ)

ΠΑΡΚΟΣΤ. ΟΔΟΣ ΜΑΝΗΣ ΤΕΜ.647
ΥΦΙΣΤΑΜΕΝΗ ΦΥΤΕΥΣΗ
ΚΛ. 1:200



Leucophyllum frutescens
LEUCOPHYLLUM FRUTESCENS (ΛΕΥΚΟΦΥΛΛΟ)_ κάθε 1μ.



Nerium oleander
NERIUM OLEANDER NANUM (ΠΙΚΡΟΔΑΦΝΗ ΝΑΝΑ)_ κάθε 1μ.



Myrtus communis
MYRTUS COMMUNIS (ΜΥΡΤΙΑ)_ κάθε 0.80εκ.


A.F. MODINOS & S.A. VRAHIMIS
CHARTERED ARCHITECTS & ENGINEERS



Russelia
RUSSELIA (ΡΟΥΣΣΕΛΙΑ)_ κάθε 70εκ.



Rosmarinus prostratus
ROSMARINUS PROSTRATUS (ΔΕΝΤΡΟΛΙΒΑΝΟ)_ κάθε 70εκ.

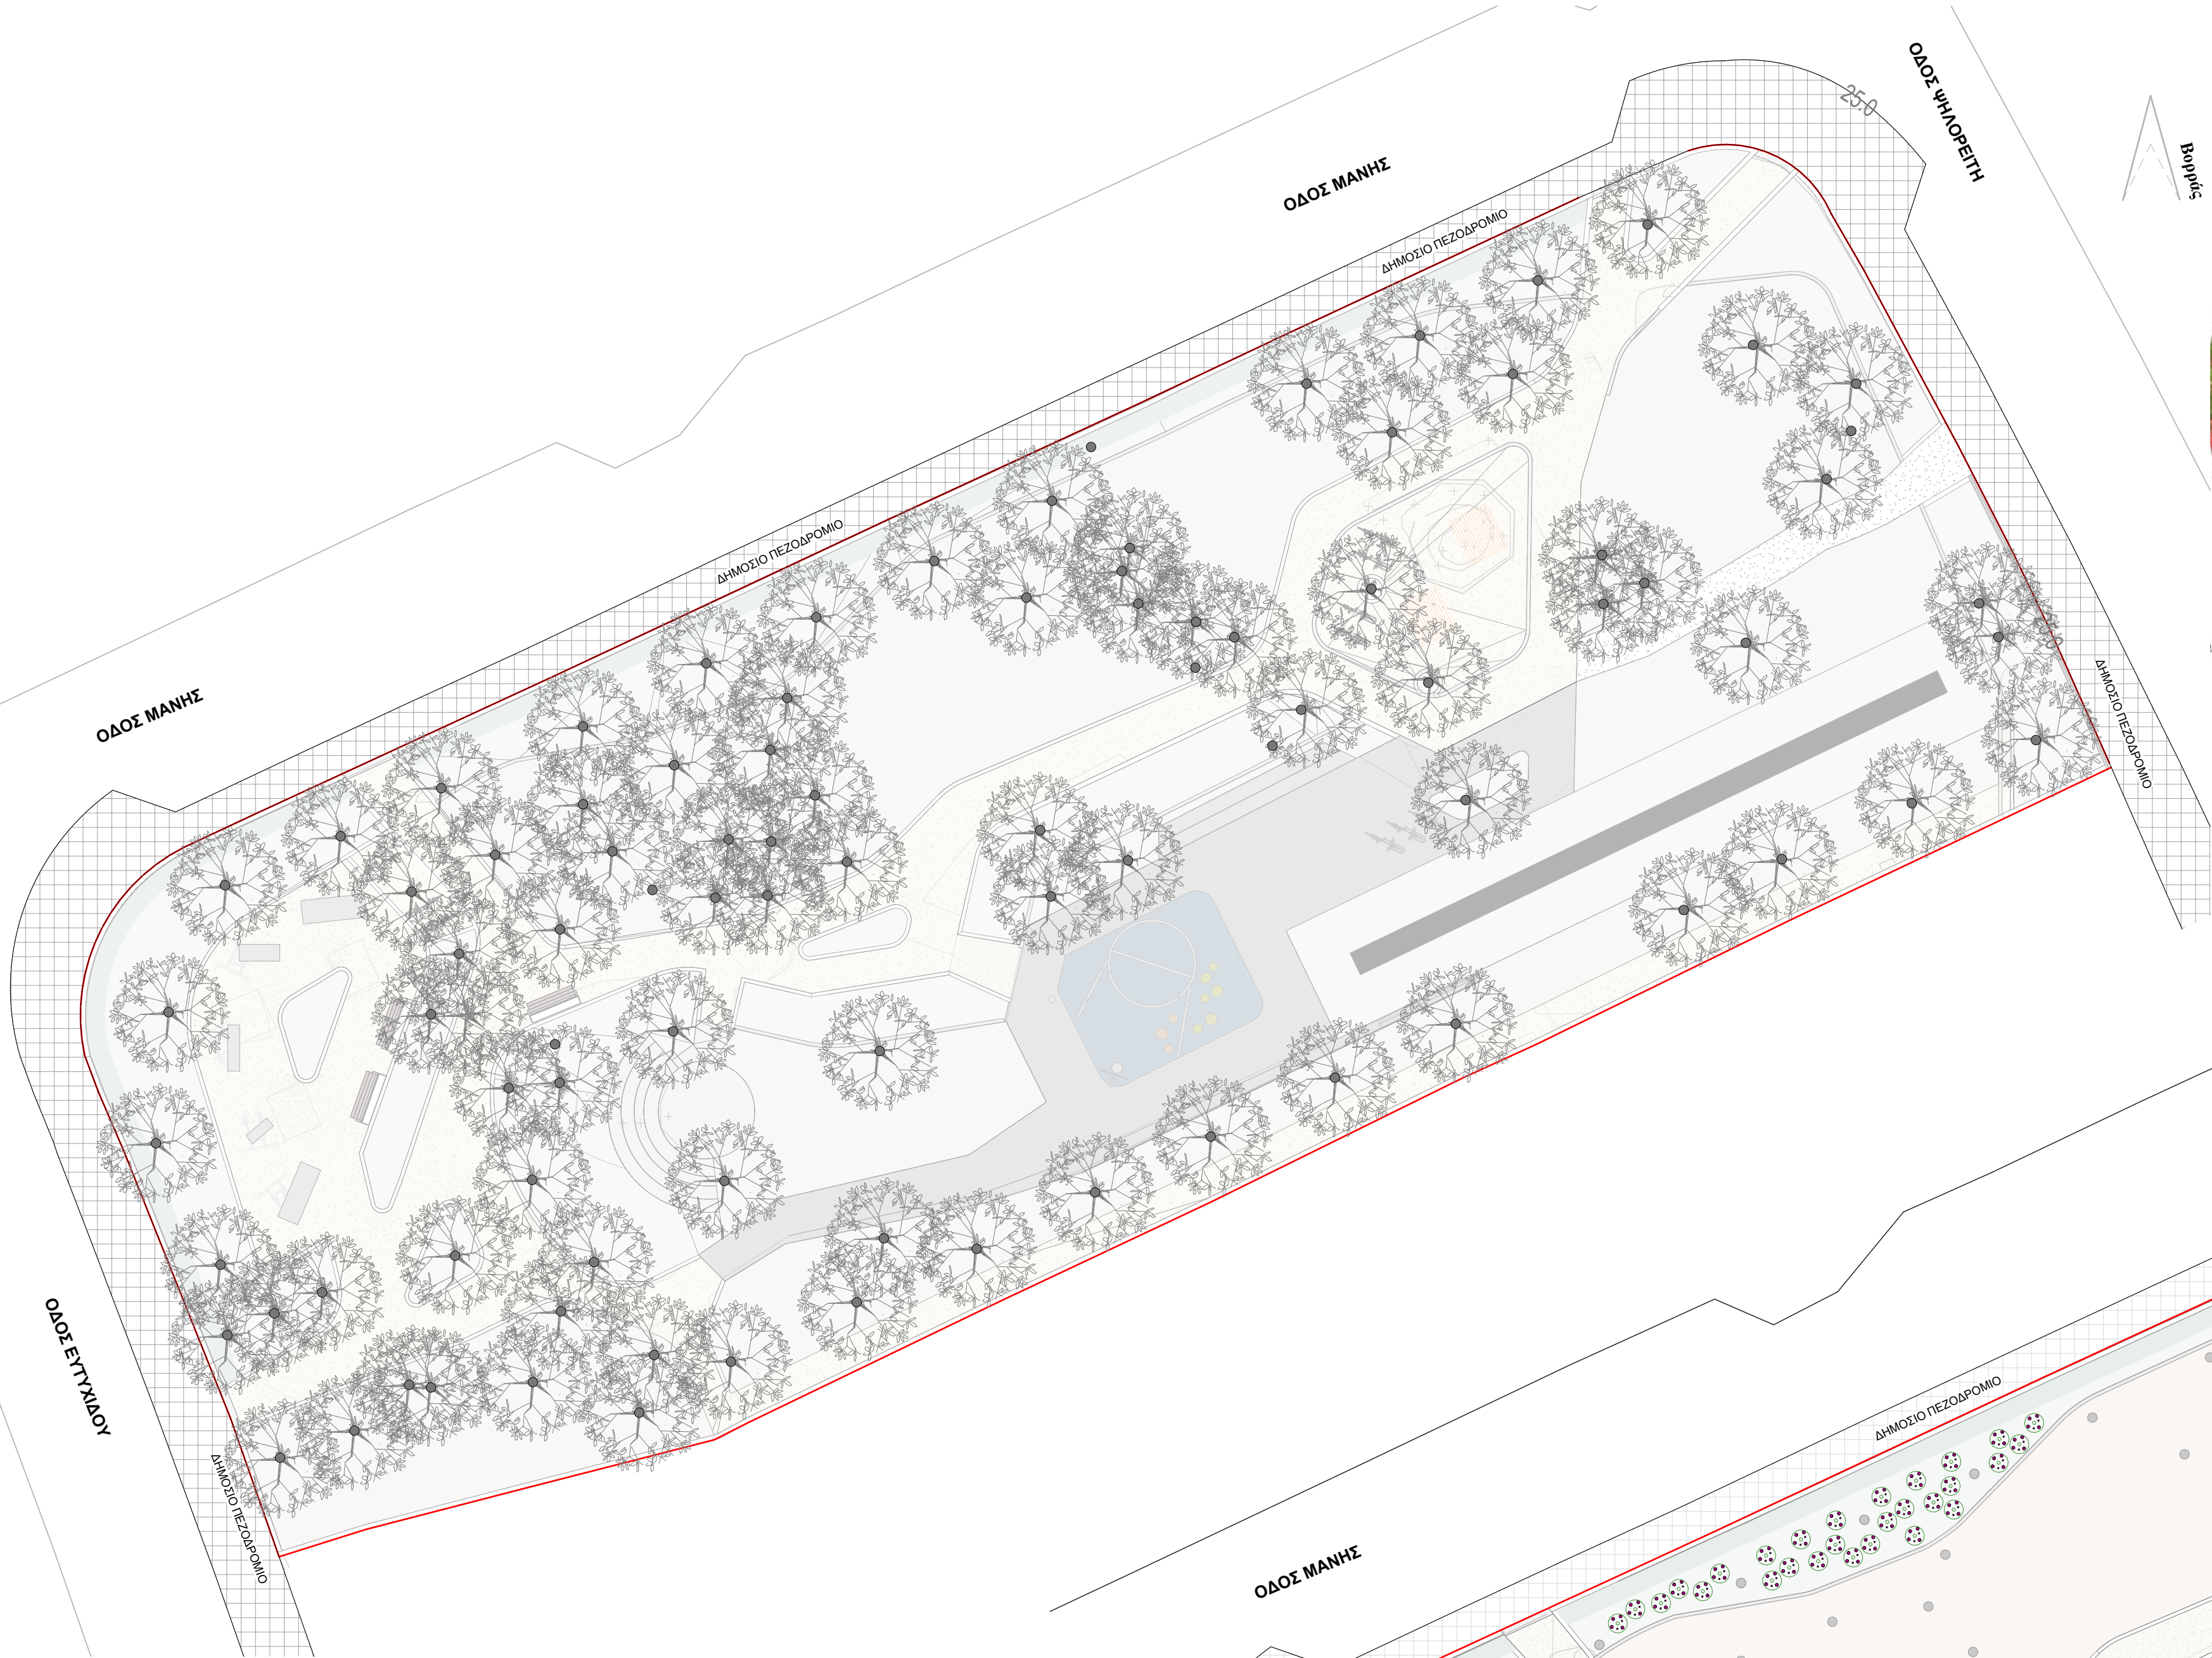

ΠΑΡΚΟΣΤ. ΟΔΟΣ ΜΑΝΗΣ ΤΕΜ.647
ΠΡΟΤΕΙΝΟΜΕΝΗ ΦΥΤΕΥΣΗ
ΚΛ. 1:200



"ΑΝΑΠΛΑΣΗ ΔΗΜΟΣΙΩΝ ΠΛΑΤΕΙΩΝ ΣΤΑ ΠΛΑΙΣΙΑ ΑΝΑΖΩΟΓΟΝΗΣΗΣ ΤΟΥ ΑΣΤΙΚΟΥ ΠΕΡΙΒΑΛΛΟΝΤΟΣ ΣΤΗ ΛΕΜΕΣΟ"

ΔΗΜΟΣ ΛΕΜΕΣΟΥ