


ΠΑΡΚΟ ΟΔΟΣ ΦΡΥΝΙΧΟΥ - ΦΥΤΕΥΣΗ

ΥΠΟΜΝΗΜΑ ΦΥΤΕΥΣΗΣ	
ΨΗΛΗ ΦΥΤΕΥΣΗ	
	ΥΦΙΣΤΑΜΕΝΑ ΔΕΝΤΡΑ
	SCHINUS MOLLE (ΑΡΤΥΜΑΘΚΙΑ)
	BAUHINIA PURPUREA (ΜΠΟΧΙΝΙΑ)
	JACARANDA MIMOSIFOLIA (ΓΙΑΚΑΡΑΝΤΑ)

ΧΑΜΗΛΗ ΦΥΤΕΥΣΗ	
	PISTACIA LENTISCUS (ΣΧΟΙΝΙΑ)
	CARISSA MACROCARPA NANA (ΚΑΡΙΣΣΑ)
	LEUCOPHYLLUM FRUTESCENS (ΛΕΥΚΟΦΥΛΛΟ)
	PHOTINIA RED ROBIN (ΦΩΤΙΝΙΑ)
	NERIUM OLEANDER (ΠΙΚΡΟΔΑΦΝΗ)
	PITTOSPORUM TOBIRA (ΠΙΤΤΟΣΠΟΡΟΣ)
	ROSMARINUS PROSTRATUS (ΔΕΝΤΡΟΛΙΒΑΝΟ)
	NERIUM OLEANDER NANUM (ΠΙΚΡΟΔΑΦΝΗ ΝΑΝΑ)
	MYRTUS COMMUNIS (ΜΕΡΣΙΝΙΑ)
	ELAEAGNUS COMPACTA (ΕΛΑΙΑΓΝΟΣ)
	PHILLYREA ANGUSTIFOLIA (ΦΙΛΛΥΡΕΑ)
	RUSSELIA EQUISETIFORMIS (ΡΟΥΣΕΛΙΑ)

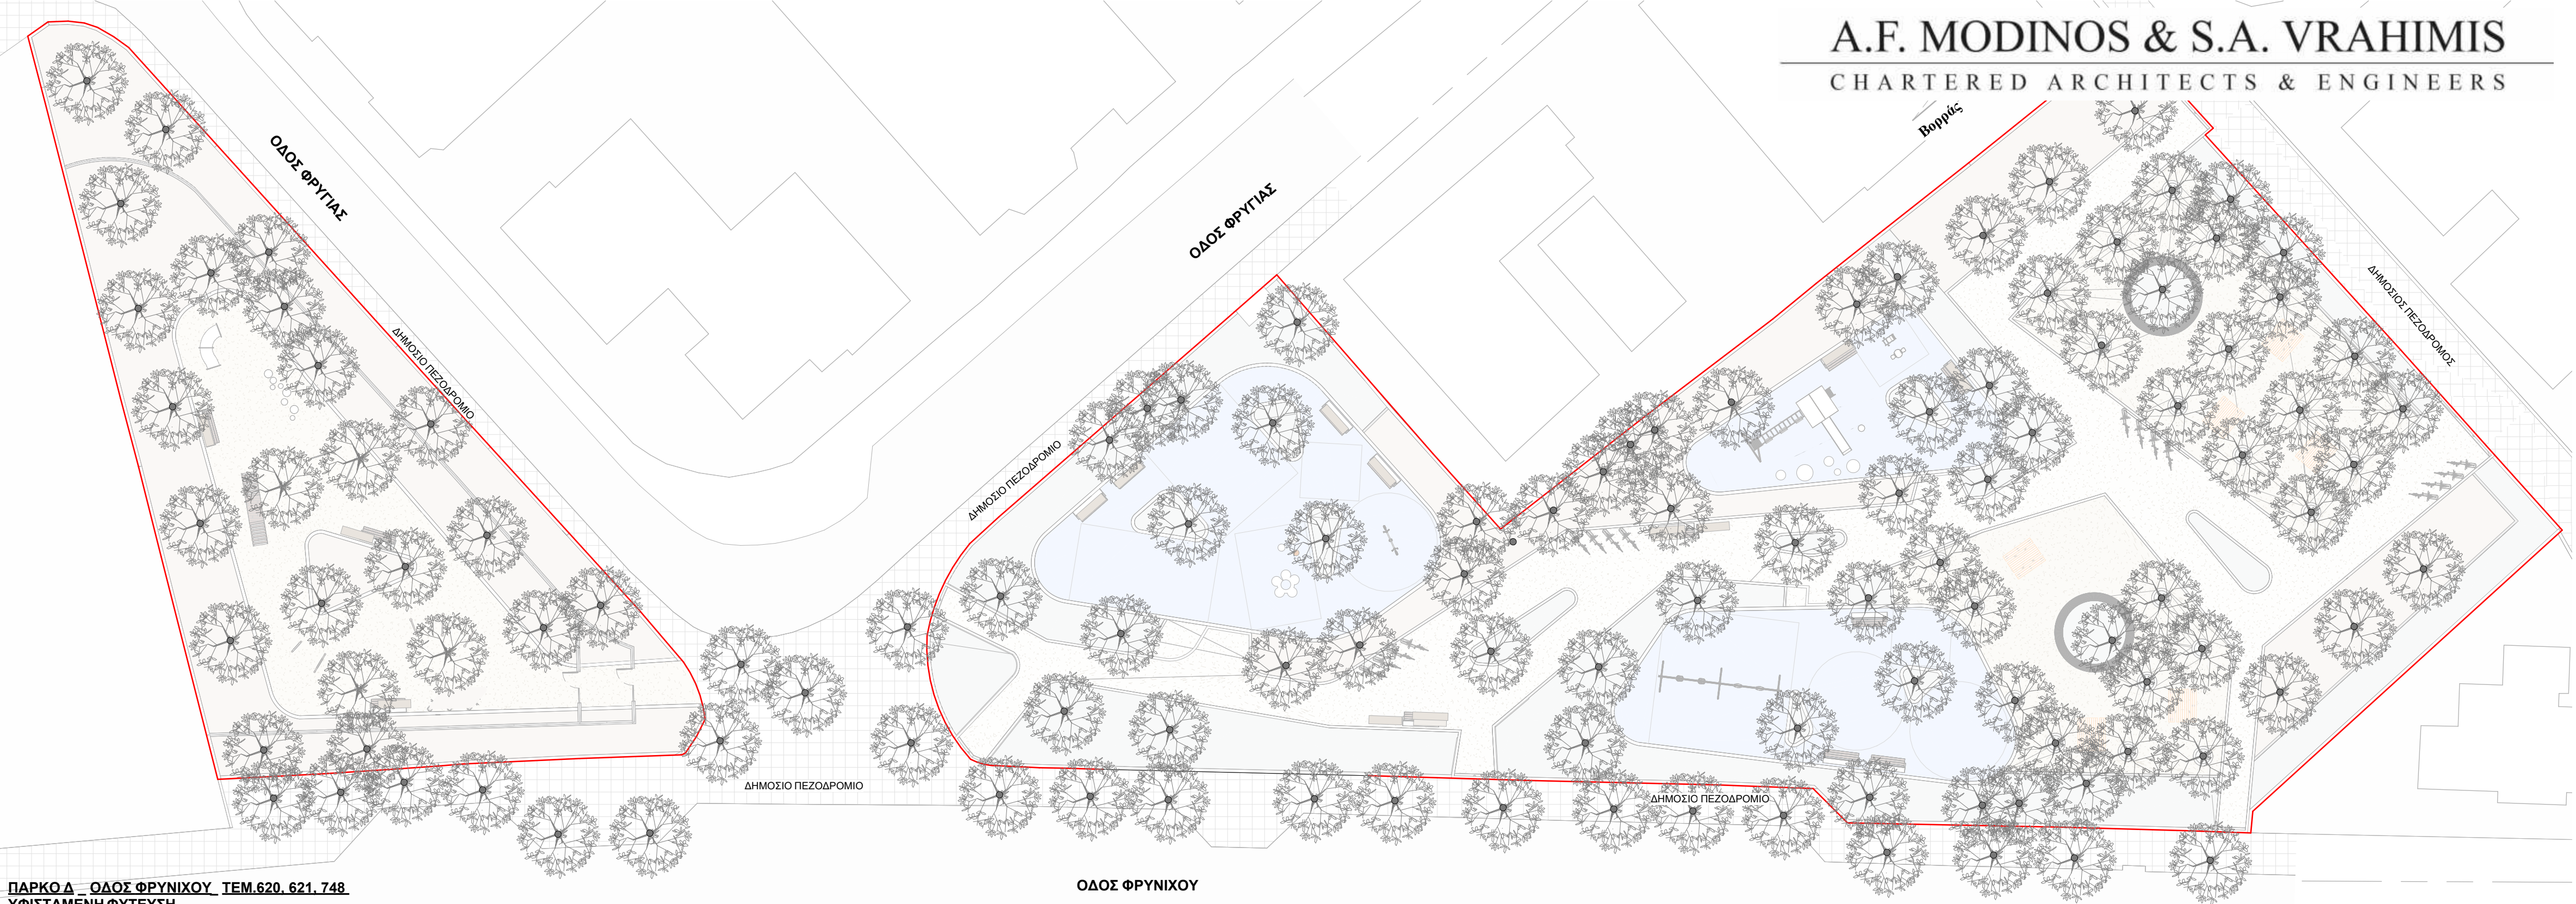

ΠΑΡΚΟ Δ. ΟΔΟΣ ΦΡΥΝΙΧΟΥ_ ΤΕΜ.620, 621, 748
ΥΦΙΣΤΑΜΕΝΗ ΦΥΤΕΥΣΗ
ΚΛ. 1:200



ΠΑΡΚΟ Δ. ΟΔΟΣ ΦΡΥΝΙΧΟΥ_ ΤΕΜ.620, 621, 748
ΠΡΟΤΕΙΝΟΜΕΝΗ ΦΥΤΕΥΣΗ
ΚΛ. 1:200




"ΑΝΑΠΛΑΣΗ ΔΗΜΟΣΙΩΝ ΠΛΑΤΕΙΩΝ ΣΤΑ ΠΛΑΙΣΙΑ ΑΝΑΖΩΟΓΟΝΗΣΗΣ ΤΟΥ ΑΣΤΙΚΟΥ ΠΕΡΙΒΑΛΛΟΝΤΟΣ ΣΤΗ ΛΕΜΕΣΟ"

ΔΗΜΟΣ ΛΕΜΕΣΟΥ

ΠΑΡΚΟ ΟΔΟΣ ΛΥΚΕΙΟΥ - ΦΥΤΕΥΣΗ

ΥΠΟΜΝΗΜΑ ΦΥΤΕΥΣΗΣ		
ΨΗΛΗ ΦΥΤΕΥΣΗ		
	ΥΦΙΣΤΑΜΕΝΑ ΔΕΝΤΡΑ	
	SCHINUS MOLLE (ΑΡΤΥΜΑΘΚΙΑ)	
	BAUHINIA PURPUREA (ΜΠΟΧΙΝΙΑ)	
	JACARANDA MIMOSIFOLIA (ΙΑΚΑΡΑΝΤΑ)	
ΧΑΜΗΛΗ ΦΥΤΕΥΣΗ		
	PISTACIA LENTISCUS (ΣΧΟΙΝΙΑ)	
	CARISSA MACROCARPA NANA (ΚΑΡΙΣΣΑ)	
	LEUCOPHYLLUM FRUTESCENS (ΛΕΥΚΟΦΥΛΛΟ)	
	PHOTINIA RED ROBIN (ΦΟΤΙΝΙΑ)	
	NERIUM OLEANDER (ΠΙΚΡΟΔΑΦΝΗ)	
	PITTOSPORUM TOBIRA (ΠΙΤΤΟΣΠΟΡΟΣ)	
	ROSMARINUS PROSTRATUS (ΔΕΝΤΡΟΛΙΒΑΝΟ)	
	NERIUM OLEANDER NANUM (ΠΙΚΡΟΔΑΦΝΗ ΝΑΝΑ)	
	MYRTUS COMMUNIS (ΜΕΡΣΙΝΙΑ)	
	ELAEAGNUS COMPACTA (ΕΛΑΙΑΓΝΟΣ)	
	PHILLYREA ANGUSTIFOLIA (ΦΙΛΛΥΡΕΑ)	
	RUSSELIA EQUISETIFORMIS (ΡΟΥΣΣΕΛΙΑ)	

ΠΑΡΚΟ Α_ ΟΔΟΣ ΛΥΚΕΙΟΥ_ ΤΕΜ.617_ ΥΦΙΣΤΑΜΕΝΗ ΦΥΤΕΥΣΗ κλ. 1:250

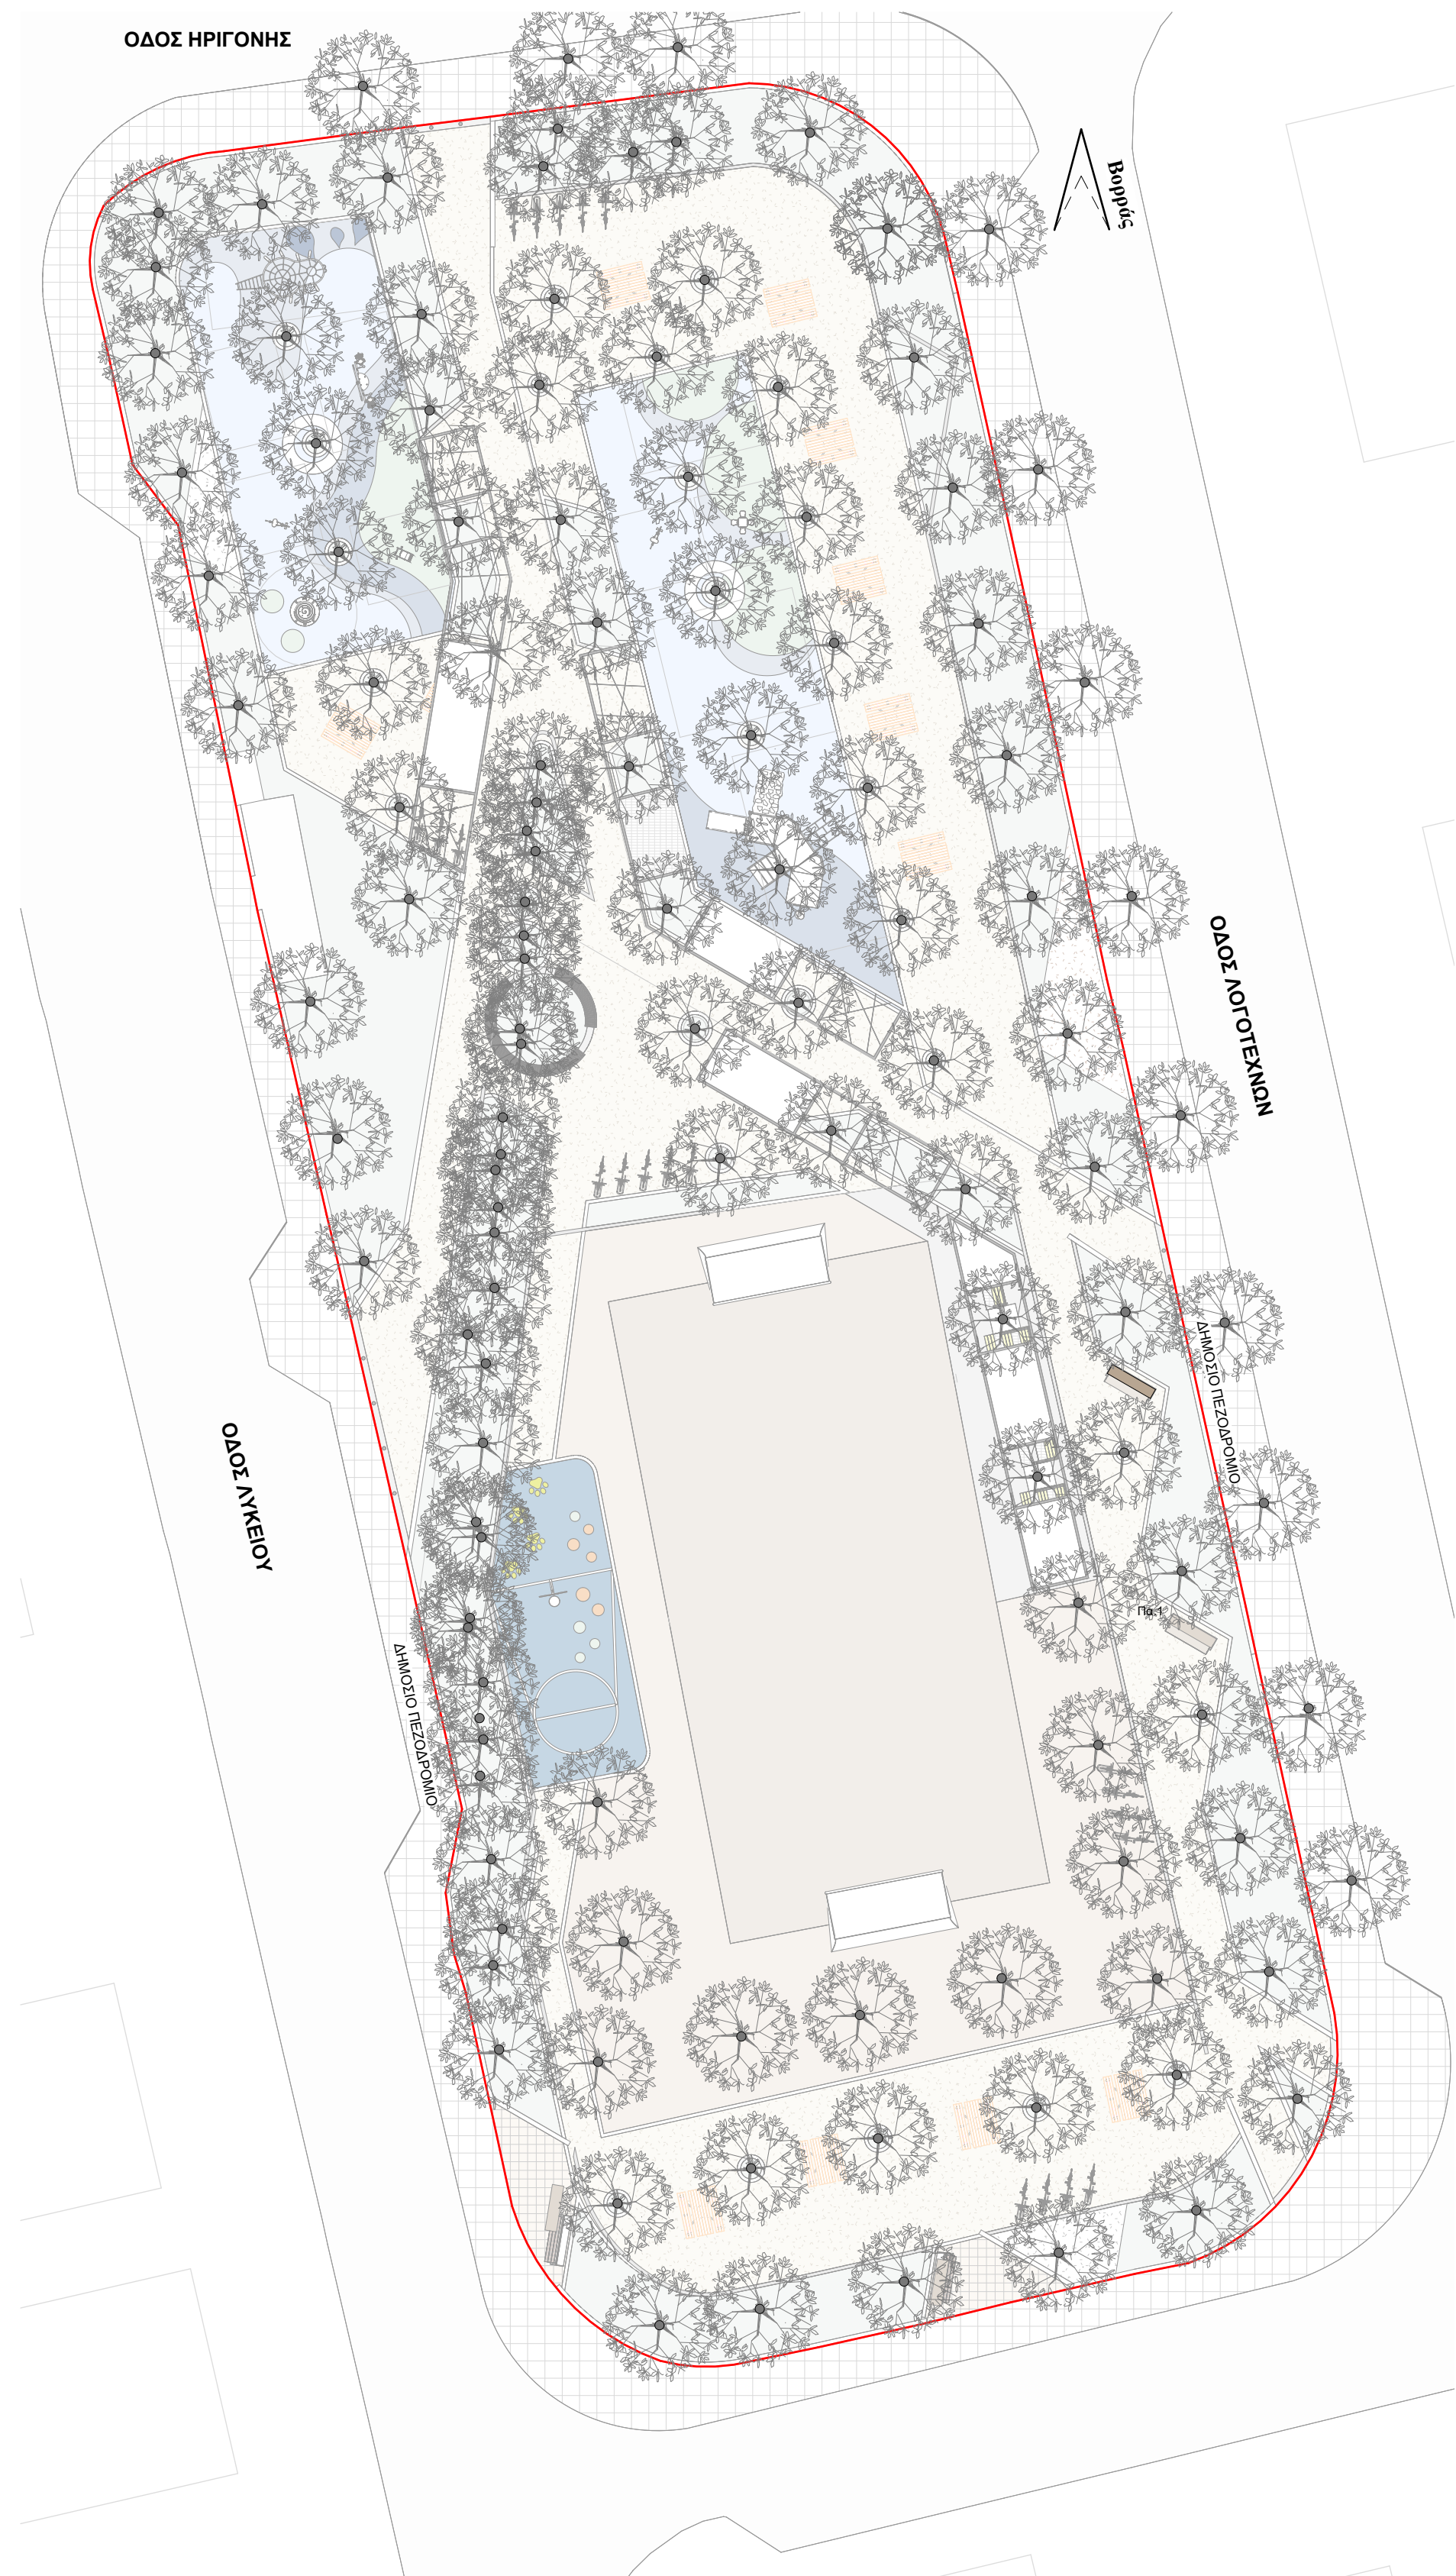

NERIUM OLEANDER (ΠΙΚΡΟΔΑΦΝΗ)_ κάθε 1μ.

LEUCOPHYLLUM FRUTESCENS (ΛΕΥΚΟΦΥΛΛΟ)_ κάθε 1μ.

NERIUM OLEANDER NANUM (ΠΙΚΡΟΔΑΦΝΗ ΝΑΝΑ)_ κάθε 1μ.

PISTACIA LENTISCUS (ΣΧΟΙΝΙΑ)_ κάθε 1μ.

CARISSA MACROCARPA NANA (ΚΑΡΙΣΣΑ)_ κάθε 70εκ.

ΠΑΡΚΟ Α_ ΟΔΟΣ ΛΥΚΕΙΟΥ_ ΤΕΜ.617_ ΠΡΟΤΕΙΝΟΜΕΝΗ ΦΥΤΕΥΣΗ κλ. 1:250



ΔΗΜΟΣ ΛΕΜΕΣΟΥ

"ΑΝΑΠΛΑΣΗ ΔΗΜΟΣΙΩΝ ΠΛΑΤΕΙΩΝ ΣΤΑ ΠΛΑΙΣΙΑ ΑΝΑΖΩΟΓΟΝΗΣΗΣ ΤΟΥ ΑΣΤΙΚΟΥ ΠΕΡΙΒΑΛΛΟΝΤΟΣ ΣΤΗ ΛΕΜΕΣΟ"