





OE		OPIA	EP70 ⁺
■	■	■	■
■	■	■	■
■	■	■	■

OE		OPIA	EP70 ⁺
■	■	■	■
■	■	■	■
■	■	■	■


ΠΑΡΚΑ/ΔΗΜΟΣΙΟ ΠΡΑΣΙΝΟ

ΕΚΠΑΙΔΕΥΣΗ

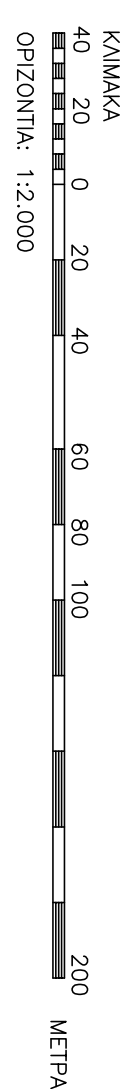17037/ $\Sigma A/0^\circ$

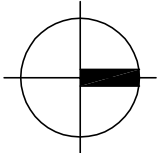

ΤΥΠΙΚΕΣ ΔΙΑΤΑΞΕΙΣ
ΚΑΜΑΚΑ 1:200

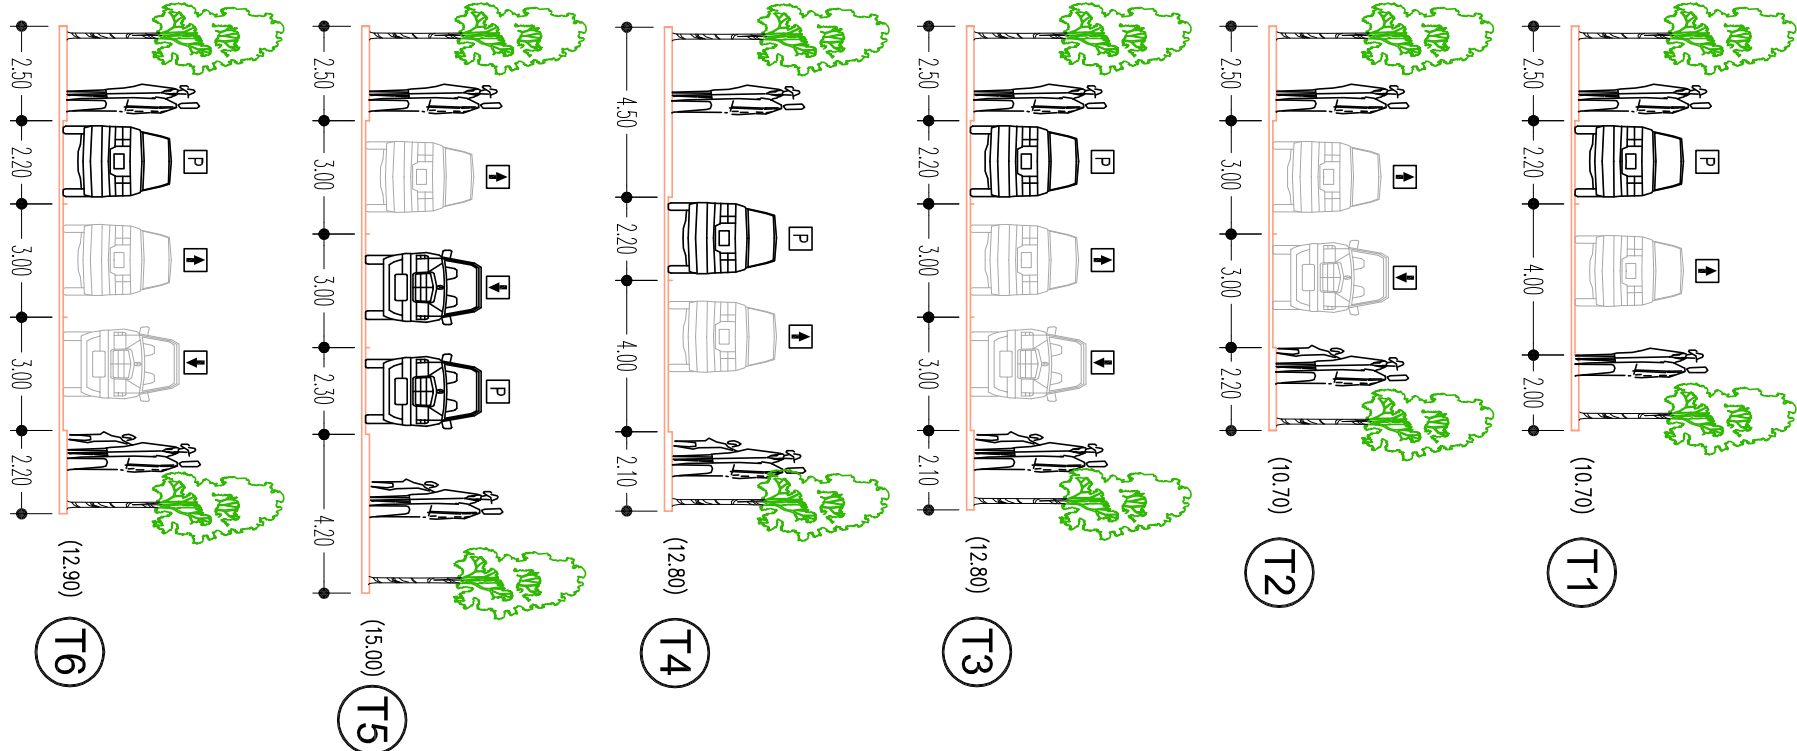


ΥΠΟΜΝΗΜΑ


- OE ΟΡΙΑ ΕΡΓΟΥ
- ΑΞΟΝΑΣ ΔΡΟΜΟΥ
- ΠΑΡΚΑ/ΔΗΜΟΣΙΟ ΠΡΑΣΙΝΟ
- ΕΚΤΑΜΕΤΩΣΗ
- ΥΠΕΡΥΨΩΜΕΝΗ ΟΔΟΣ (ΓΛΑΤΙ) ΑΠΟ ΚΥΒΑΝΟΥΣ
- ΔΗΜΙΟΥΡΓΙΑ ΜΙΚΡΟΤΡΑΚΙΝ
- ΚΥΤΤΙΜΑ ΟΔΟΤΡΙΑΜΑΤΟΣ
- ΕΠΙΠΕΤΟΜΕΝΗ ΚΙΝΗΣΗ
- ΔΙΟΙΚΗΤΙΚΗ ΠΕΡΙΟΧΗ
- ΠΡΟΤΕΙΝΟΜΕΝΟ ΔΕΜΠΟ
- ΕΜΠΟΔΙΟ ΑΥΤΟΚΙΝΗΤΩΝ

ΣΗΜΕΙΩΣΕΙΣ


1. ΣΕ ΟΛΟΥΣ ΤΟΥΣ ΔΡΟΜΟΥΣ ΣΤΟ ΟΔΟΤΡΙΑΜΑ ΘΑ ΚΙΝΟΥΝΤΑΙ ΚΑΙ ΠΟΔΗΛΑΤΑ, ΔΕΝ ΘΑ ΓΙΝΕΙ ΟΠΟΙΟΔΗΠΟΤΕ ΟΡΙΖΟΝΤΙΑ ΣΗΜΑΝΣΗ, ΘΑ ΤΟΙΟΤΕΛΕΣΘΕΙ Η ΑΠΑΡΑΙΤΗΤΗ ΚΑΘΕΤΗ ΣΗΜΑΝΣΗ ΑΝ ΚΡΙΘΕΙ ΑΠΑΡΑΙΤΗΤΟ.

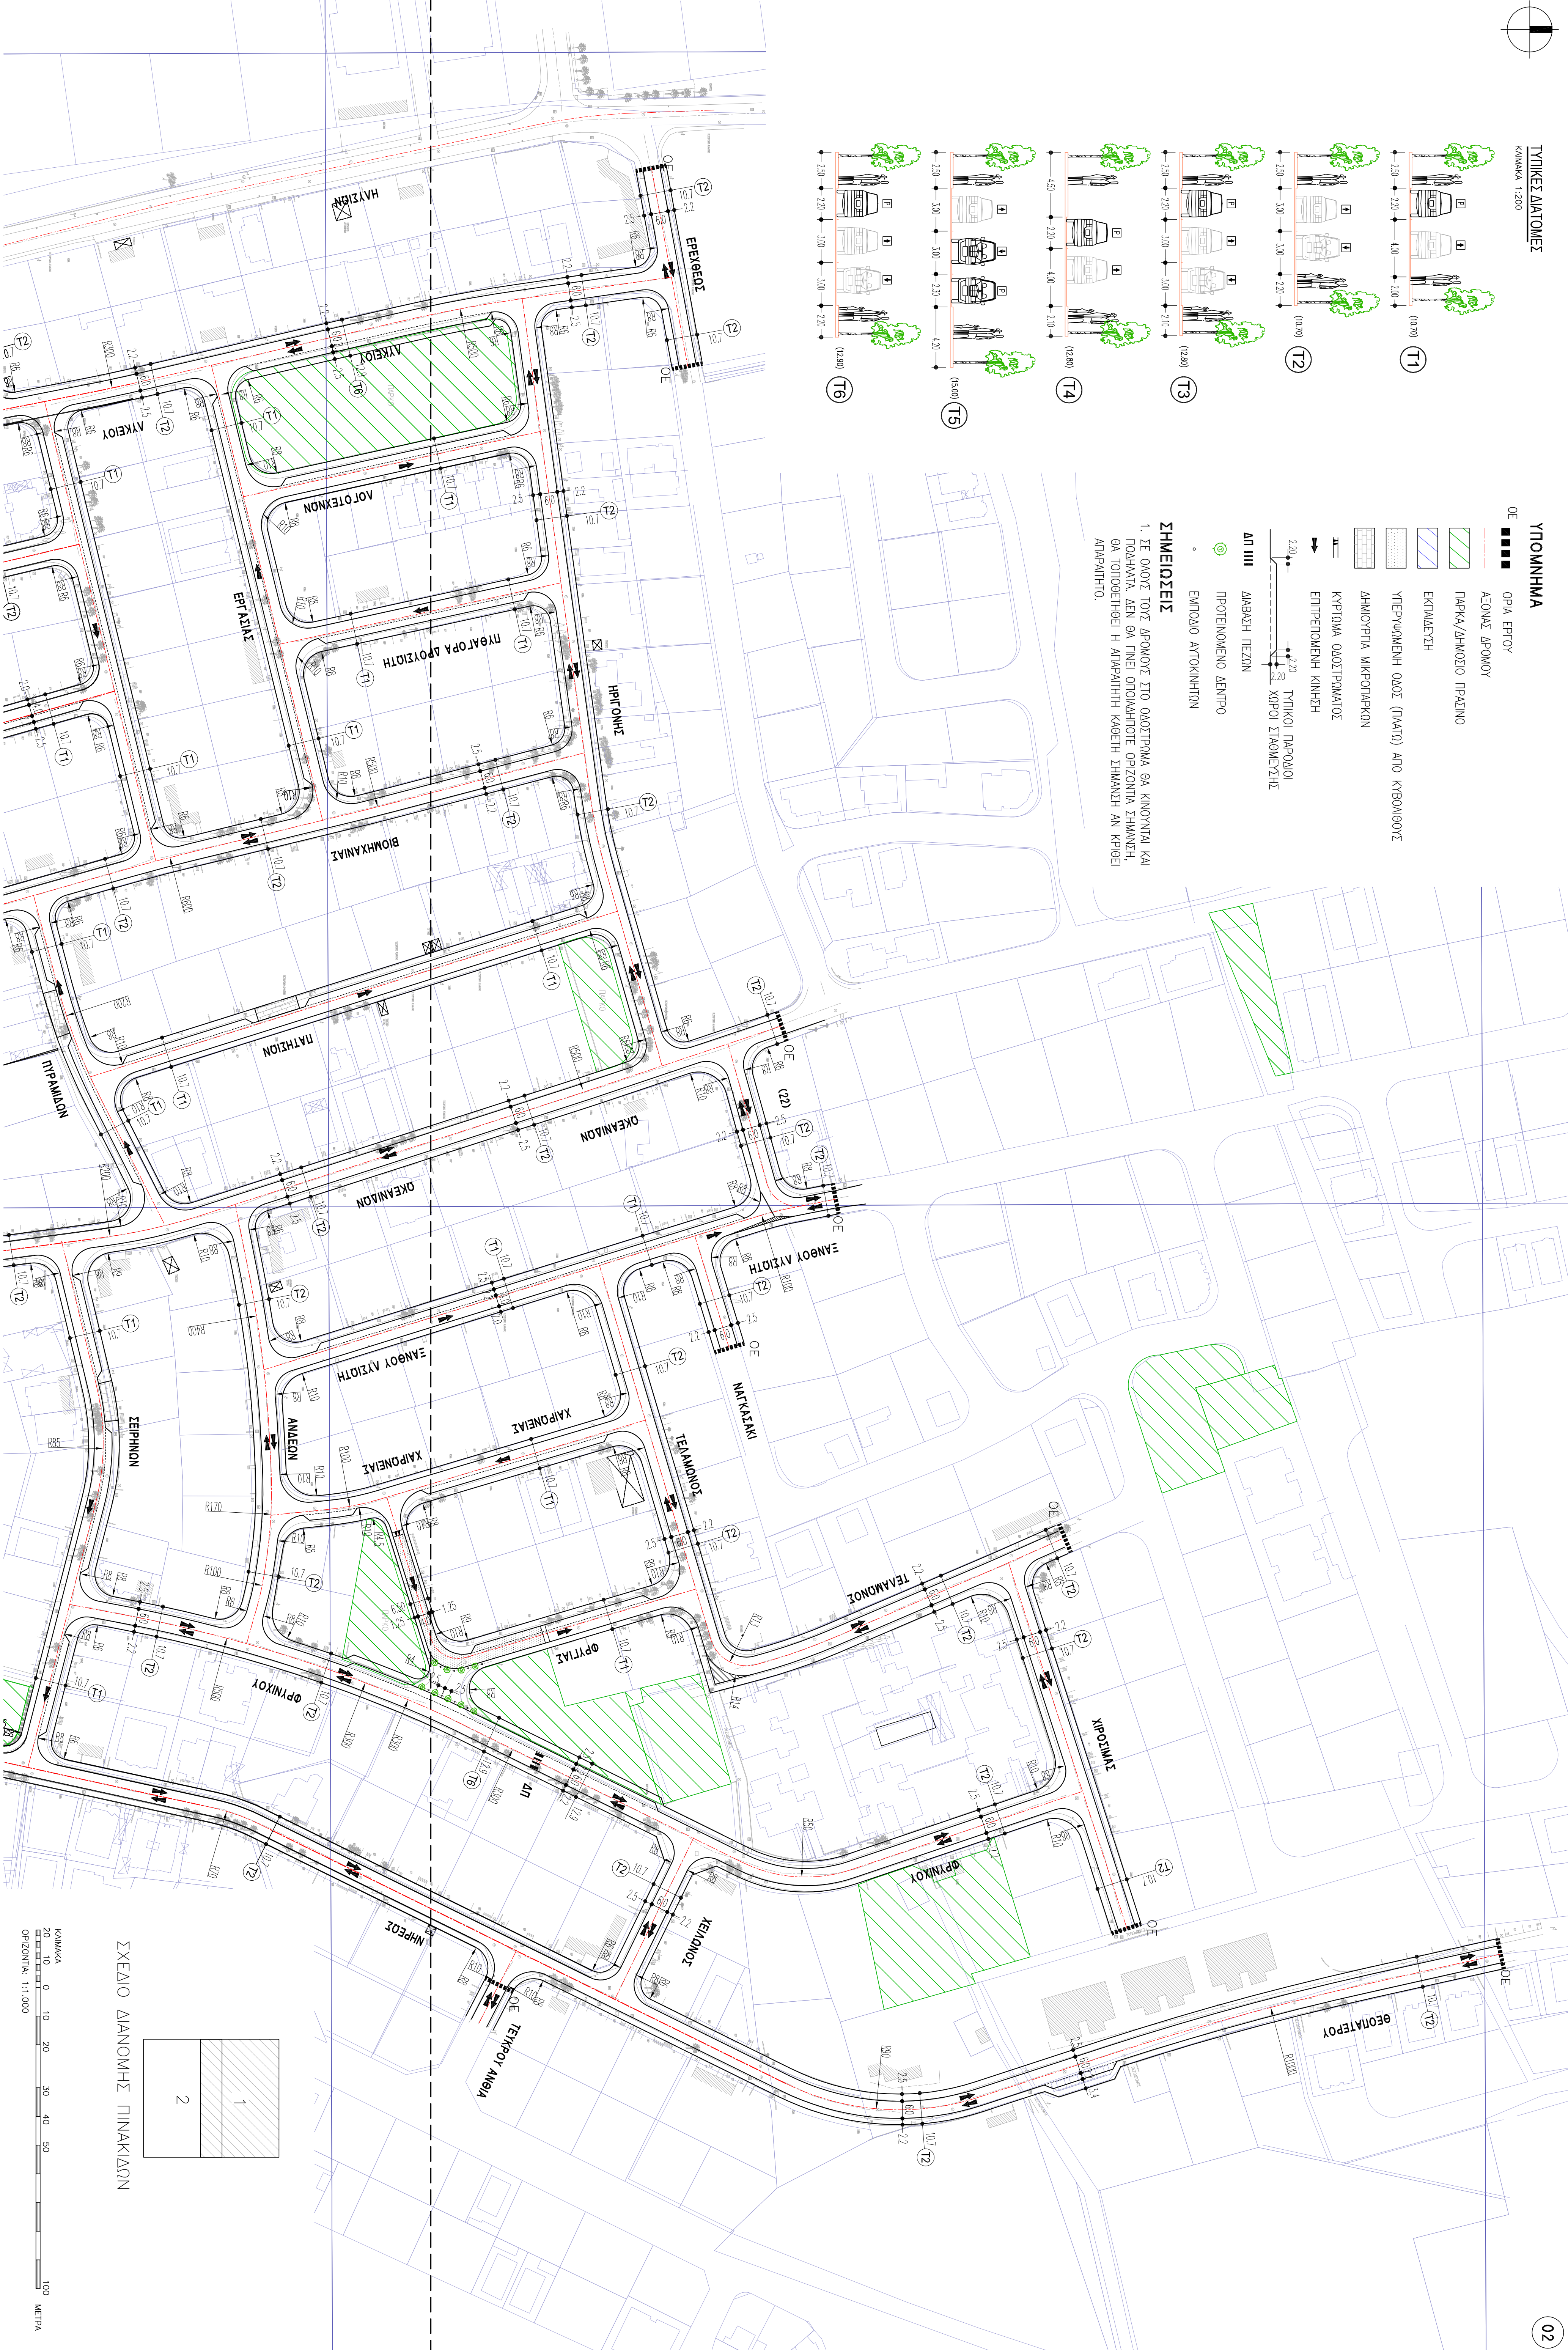


ΣΧΕΔΙΟ ΔΙΑΝΟΜΗΣ ΠΙΝΑΚΙΔΩΝ

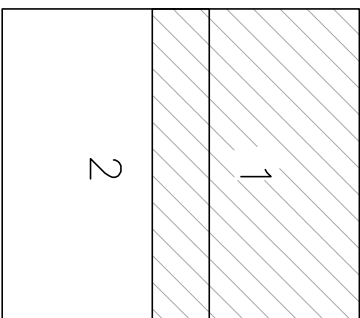

ΕΡΓΟΔΟΤΗΣ	ΜΕΛΕΤΗ	ΕΡΓΟ	ΤΙΤΛΟΣ ΣΧΕΔΙΟΥ	ΑΝΑΘΕΤΗΣ	ΜΕΛΕΤΗ:	ΑΡΘΡΟΣ ΣΧΕΔΙΟΥ
ΔΗΜΟΣ ΝΕΜΕΣΟΥ	ΕΥΡΩΛΟΓΙΣΤΕΛΕΤΗΚΤΗΕΡΓΕ	ΔΗΜΙΟΥΡΓΙΑ ΠΕΡΙΒΑΛΛΟΝΤΙΚΩΝ ΔΡΟΜΩΝ ΣΤΗΝ ΕΝΟΡΙΑ ΖΑΚΑΚΙΟΥ ΣΤΗΝ ΝΕΜΕΣΟ	ΠΡΟΤΕΙΝΟΜΕΝΟ ΡΥΘΜΙΣΤΙΚΟ ΣΧΕΔΙΟ ΦΥΛΛΟ 1 ΑΠΟ 2	Α- Β- Γ- Δ- Ε-	ΕΚΔΕΙΧΕ: ΕΥΡΩΛΟΓΙΣΤΕΛΕΤΗΚΤΗΕΡΓΕ ΗΜΕΡΟΜΗΝΙΑ: 04/2020	ΟΝΟΜΑ ΑΡΧΙΤΕΚΤΟΝΑ: 17037-ΠΥΘΩΝ-01

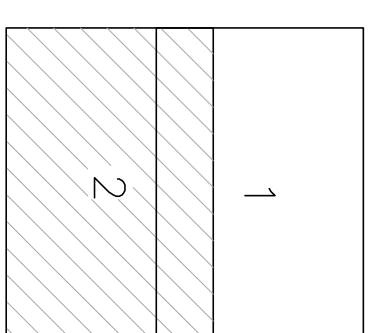


ΣΧΕΔΙΟ ΔΙΑΝΟΜΗΣ ΠΙΝΑΚΙΔΩΝ

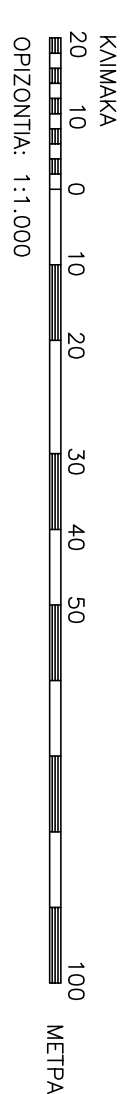


ΤΥΠΙΚΕΣ ΔΙΑΤΟΜΕΣ


KALIMAKA 1:20

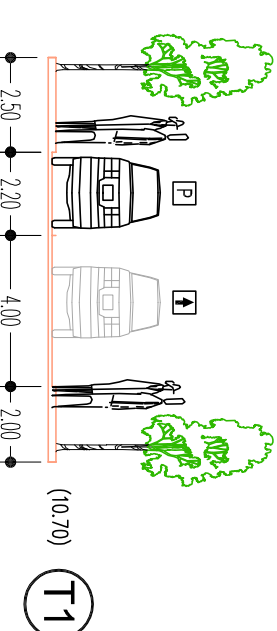


①

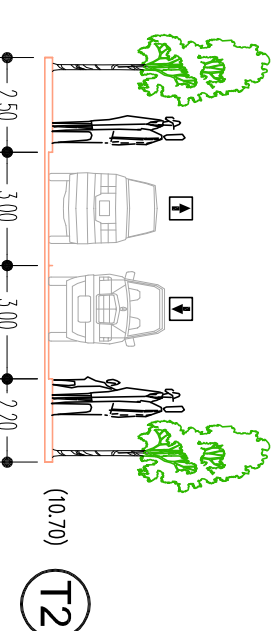


T2

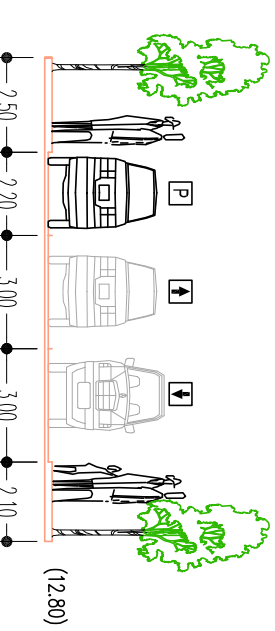


T3

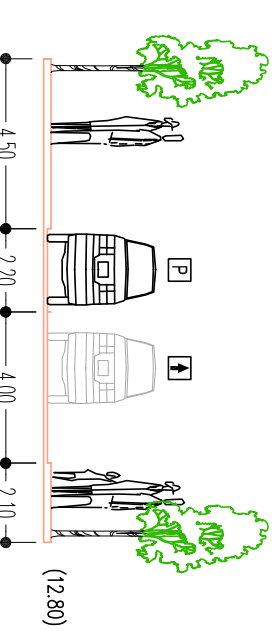

T4

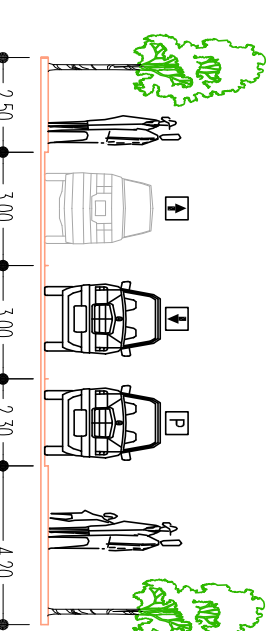


(15.00)

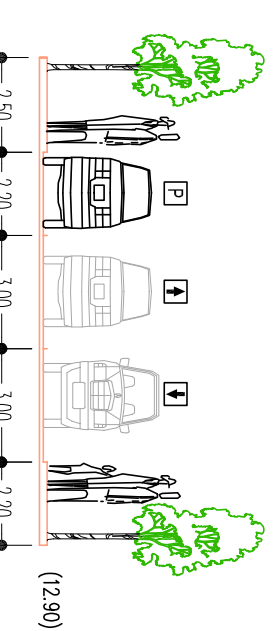

16

ΥΠΟΜΝΗΜΑ

- ■ ■ ■ ■ ΟΡΑ, ΕΡΤΟΥ
 - — — — — ΑΕΟΝΑΣ ΔΡΟΜΟΥ
 - ▨ ▨ ▨ ▨ ▨ ΠΑΡΑ/ΔΗΜΟΣΙΟ ΠΡΑΣΙΝΟ
 - ▤ ▤ ▤ ▤ ▤ ΕΚΠΑΙΔΕΥΣΗ
 - ▧ ▧ ▧ ▧ ▧ ΥΠΕΡΨΗΦΙΣΜΕΝΗ ΟΔΟΣ (ΠΙΛΑΤ) ΑΠΟ ΚΥΒΕΡΝΗΣΗΣ
 - ▩ ▩ ▩ ▩ ▩ ΔΗΜΟΦΙΛΙΑ ΜΙΚΡΟΠΡΑΣΙΝΟ

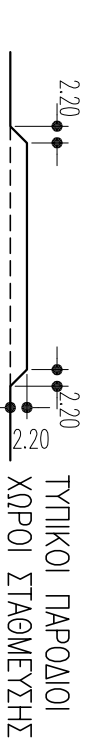

ΠΟΛΙΟΙ
ΘΜΕΥΣΗΣ

ΔΙΕΥΣΗ ΜΕΣΩΝ

- ΠΡΟΤΕΙΝΟΜΕΝΟ ΔΕΝΤΡ ΕΜΠΟΔΙΟ ΑΥΤΟΚΙΝΗΤΩΝ

ΣΗΜΕΙΩΣΕΙΣ

1. Σε όσους τους άρρωστος στο οδοιπορικό θα κινούνται και πολλαπλά, δεν θα γίνει οποιαδήποτε οργάνωση σημαίνει ότι τοποθετείται η απειλή της καλής σημαίας αν κ'όχι απειλή.

ΔΗΜΟΣ ΛΕΜΕΣΟΥ

ΔΗΜΙΟΥΡΓΙΑ ΠΕΡΙΒΑΛΛΟΝΤΙΚΩΝ ΔΡΟΜΩΝ
ΣΤΗΝ ΕΝΟΡΙΑ ΖΑΚΑΚΙΟΥ ΣΤΗΝ ΑΕΜΕΣΟ

ΠΡΟΤΕΙΝΟΜΕΝΟ ΠΡΩΜΙΣΤΙΚΟ ΣΧΕΔΙΟ
ΦΥΛΟ 2 ΑΝΘ 2

ΑΝΑΘΕΩΡΗΣΕΙ

A. —

B. —

Γ. —

MEΛETH:	MK
ΕΛΕΓΧΟΣ:	ML
ΕΠΙΚΡΙΣΗ:	FM

ONOMA APXEIOY: 17037-MP_v6

ΑΡΙΘΜΟΣ ΣΧΕΔΙΟΥ