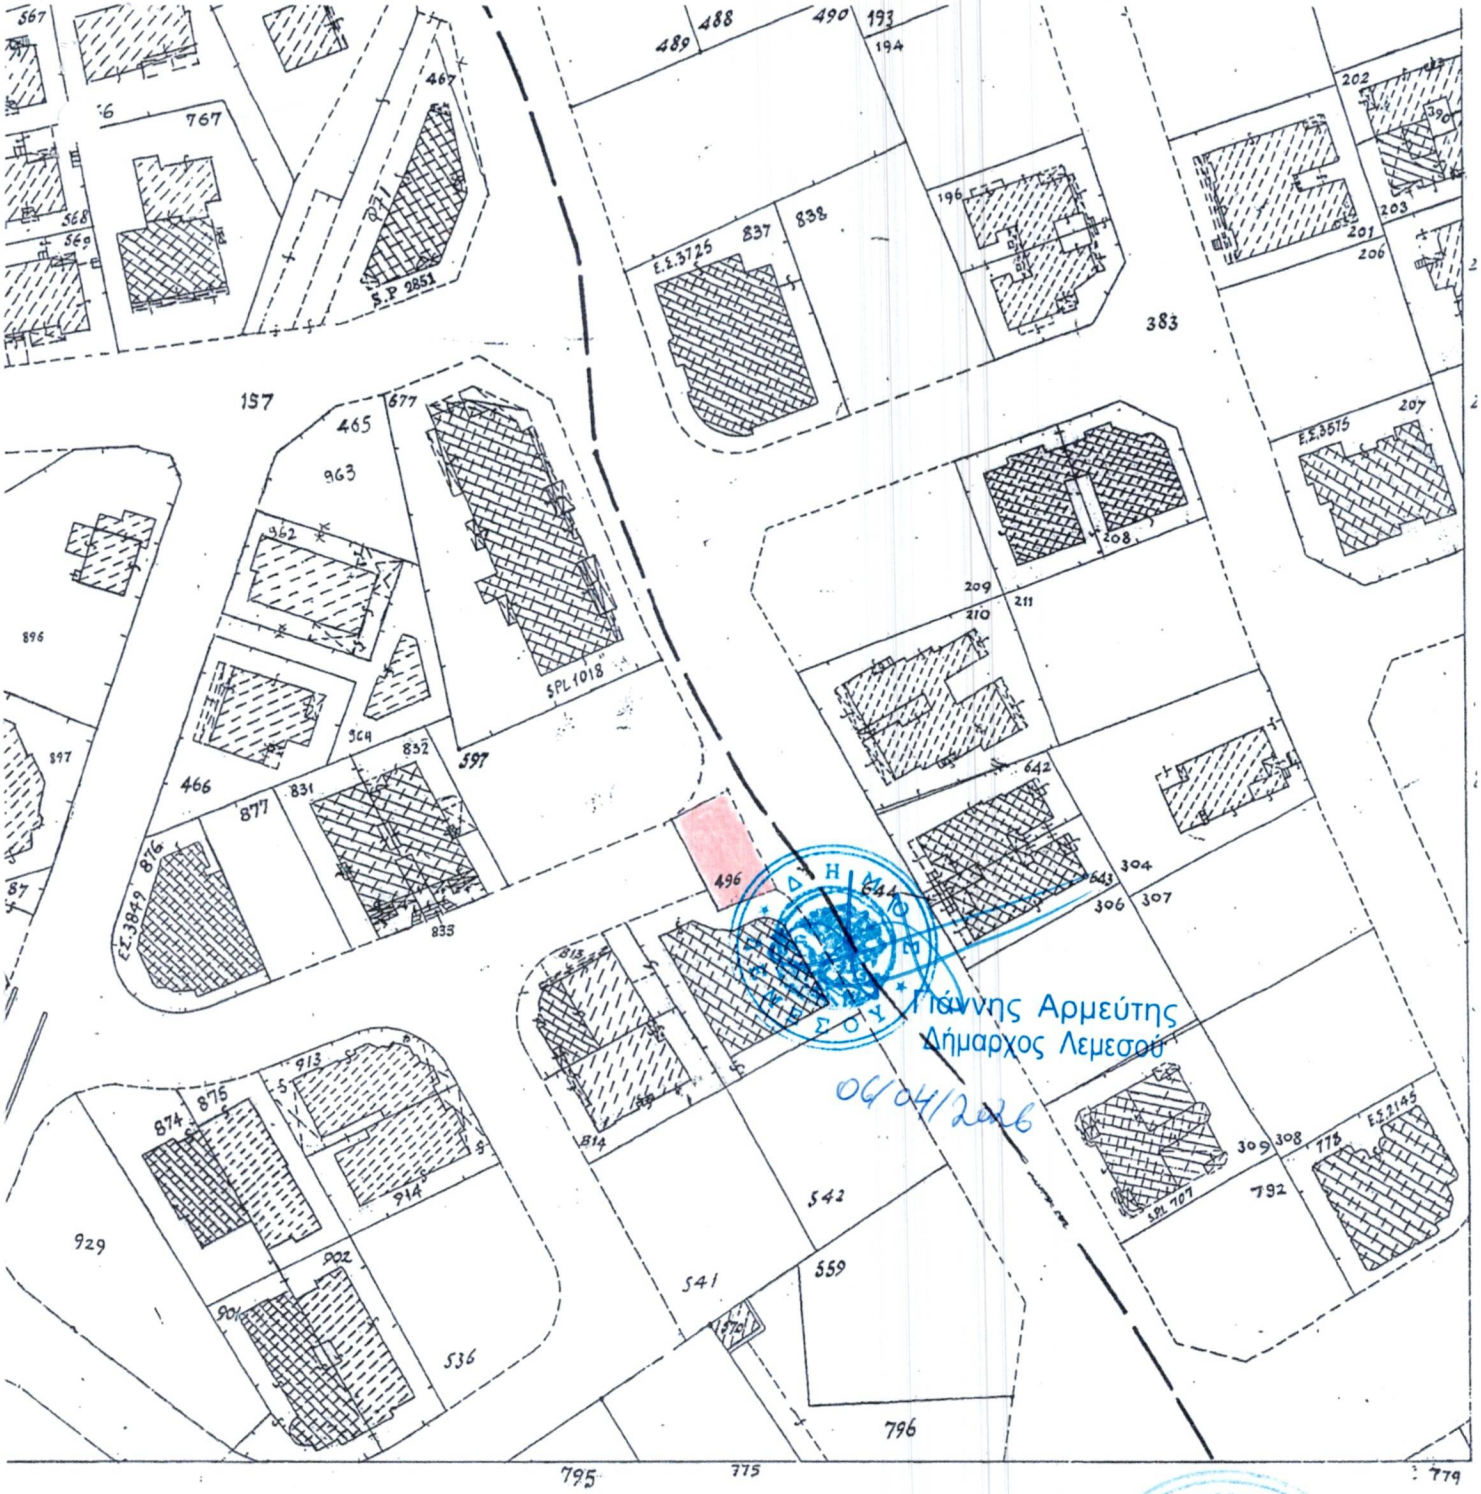

.6.111

: 1000

200 300 400 Feet

40 60 80 Metres

ΤΜΗΜΑ ΚΤΗΜΑΤΟΛΟΓΙΟΥ & ΧΩΡΟΜΕΤΡΙΑΣ
TAPU VE MESAHA DAIRESI

ΕΠΙΣΗΜΟ ΚΤΗΜΑΤΙΚΟ ΣΧΕΔΙΟ

Πόλη ή χωριό Λεμεσός Ενορία Αγ. Γεώργιος

Τμήμα 02 Φύλλο Σχέδιο 54/490601

Κλίμακα 1:1000

Μέτρα 20 10 0 20 40 60 80 Μέτρα

Τμήμα Κτηματολογίου και Χωρομετρίας

© Απαγορεύται οποιαδήποτε αναπτύπωση